


Plan PM-25 _ Ind2 : Huisserie bois - Pose en reprise de doublage DCF 20 (ITI)

Gamme résidence

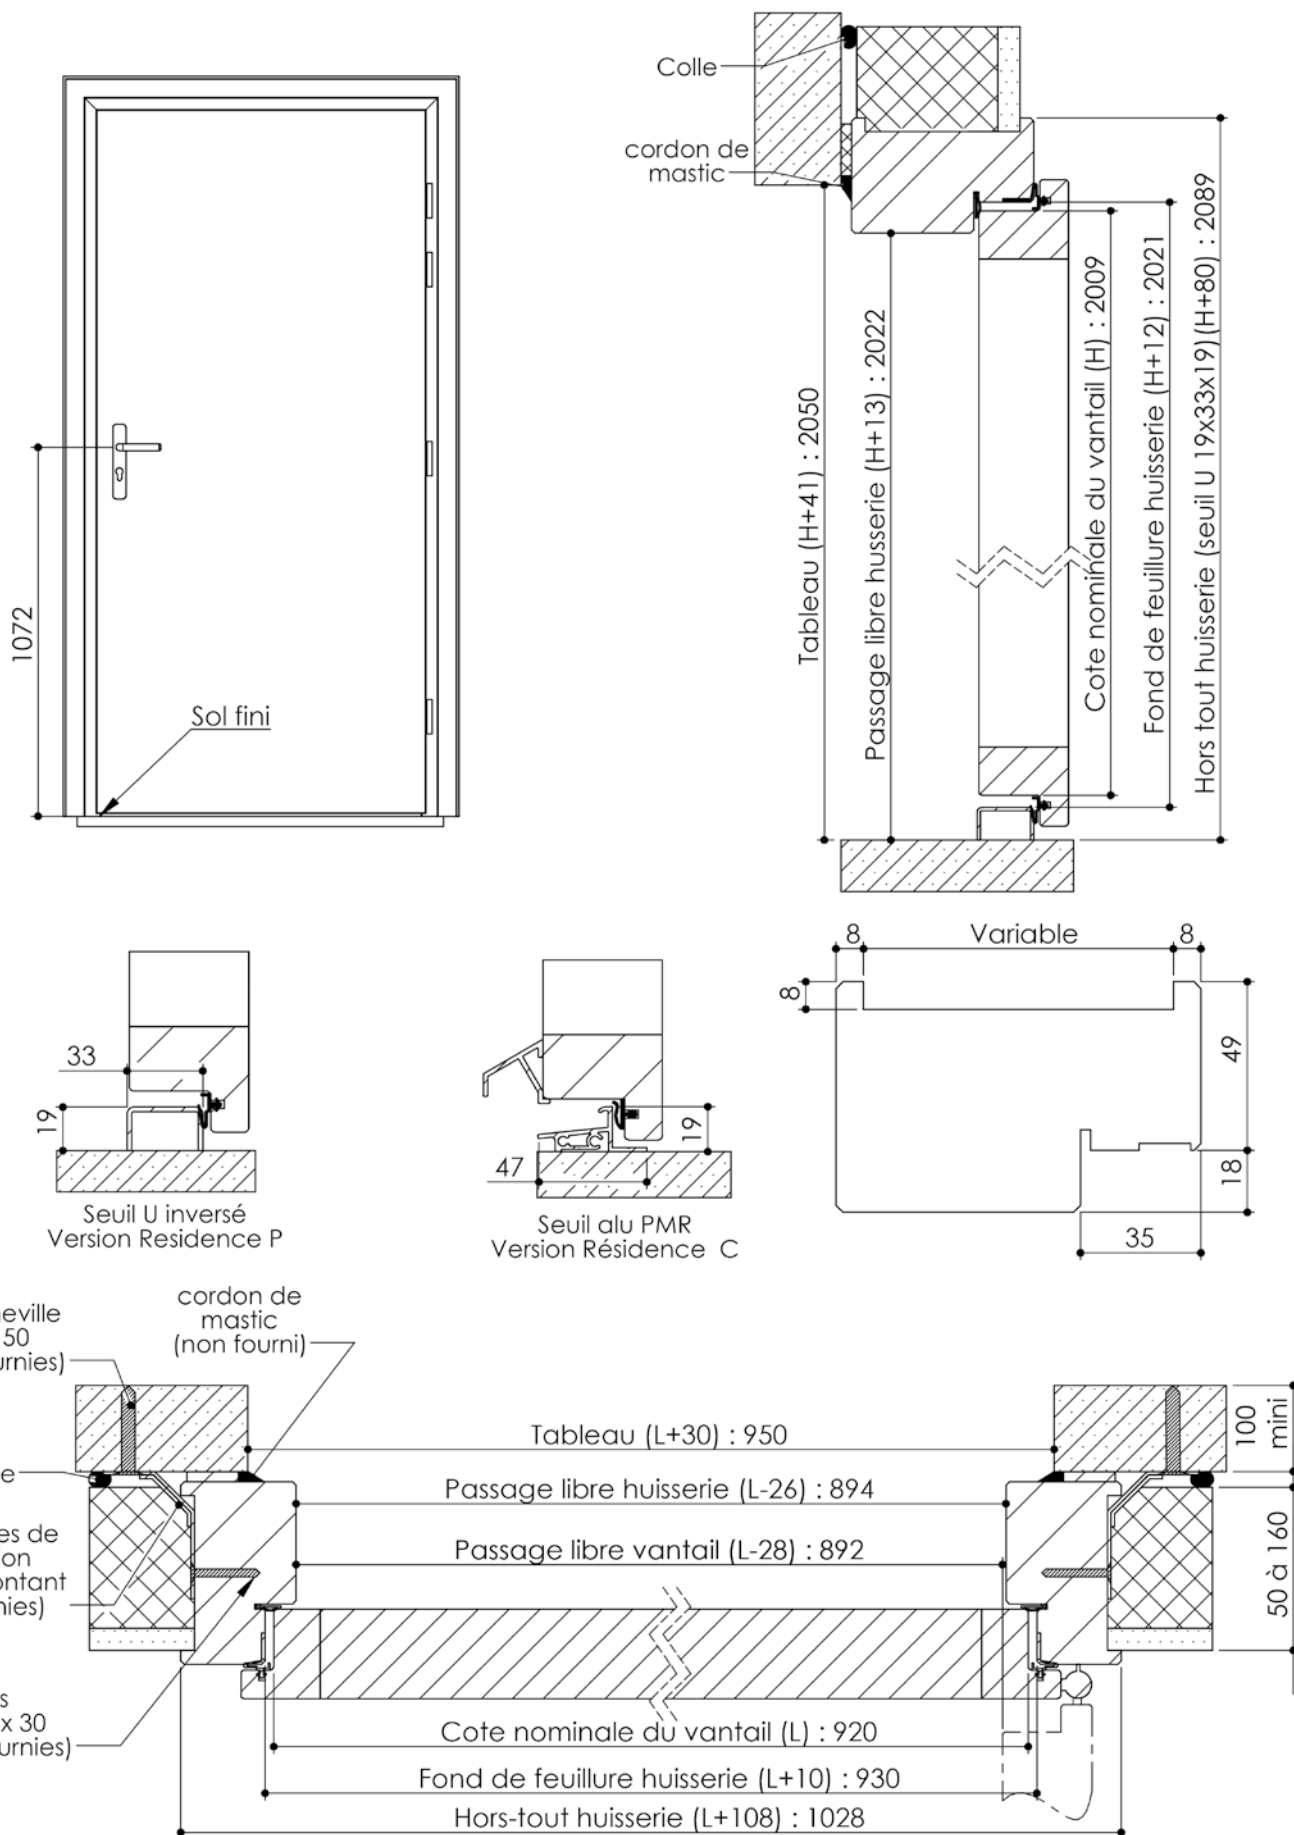

Cahier technique