


# Plan PM-84-Ind5: Bâti U12 - Pose vissée

Gamme Fusion EI90 - EI120.

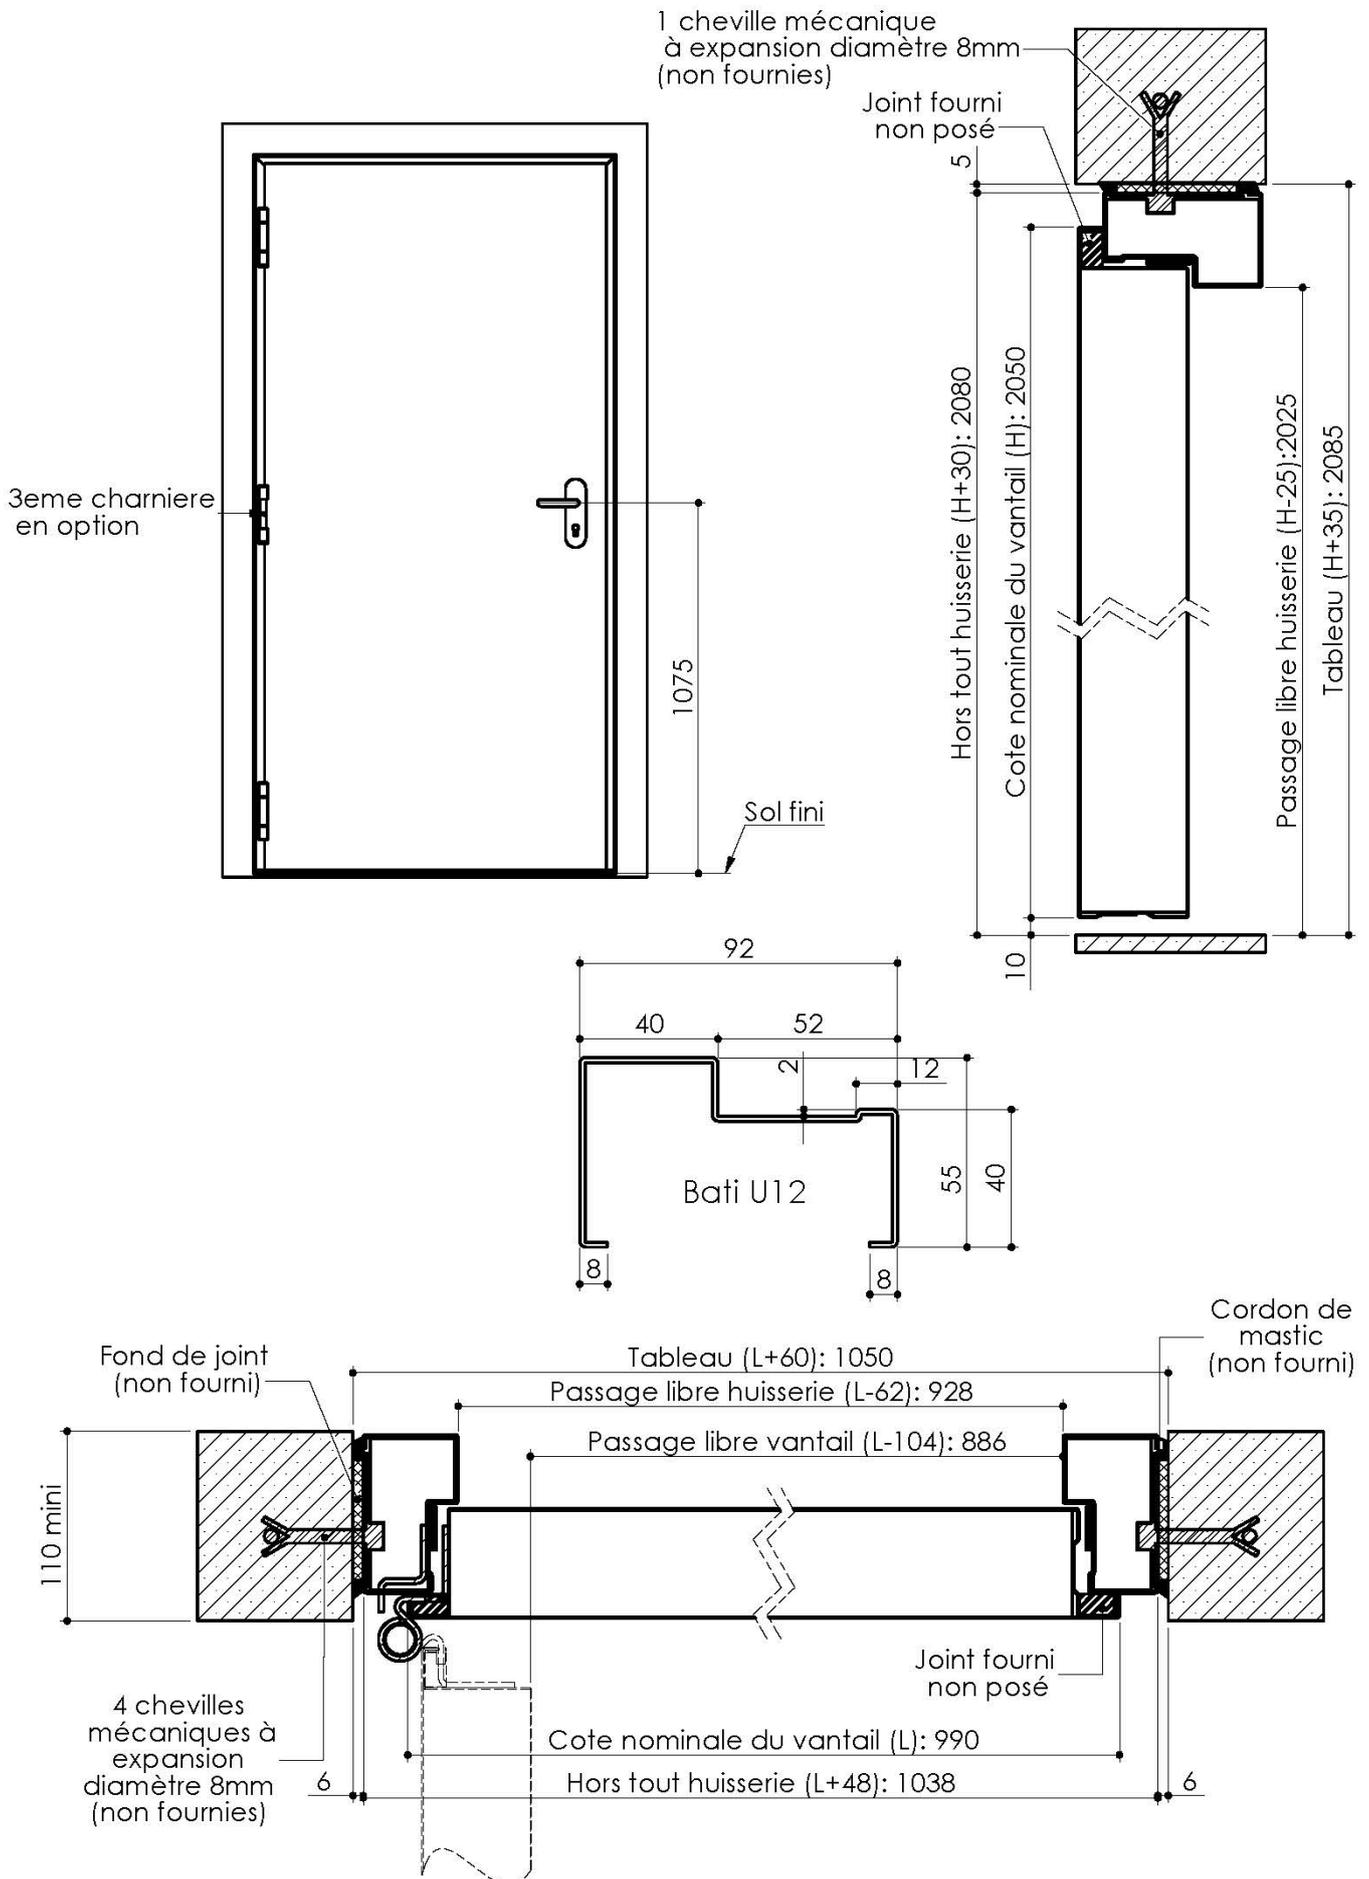


**KEYOR**

PM-84 18/01/2022

Plan non contractuel, Keyor se réserve le droit de modifier ce plan pour des raisons industrielles

# Plan PM-84-Ind5 : Bâti U6 - Pose vissée

Gamme Fusion EI90 - EI120.

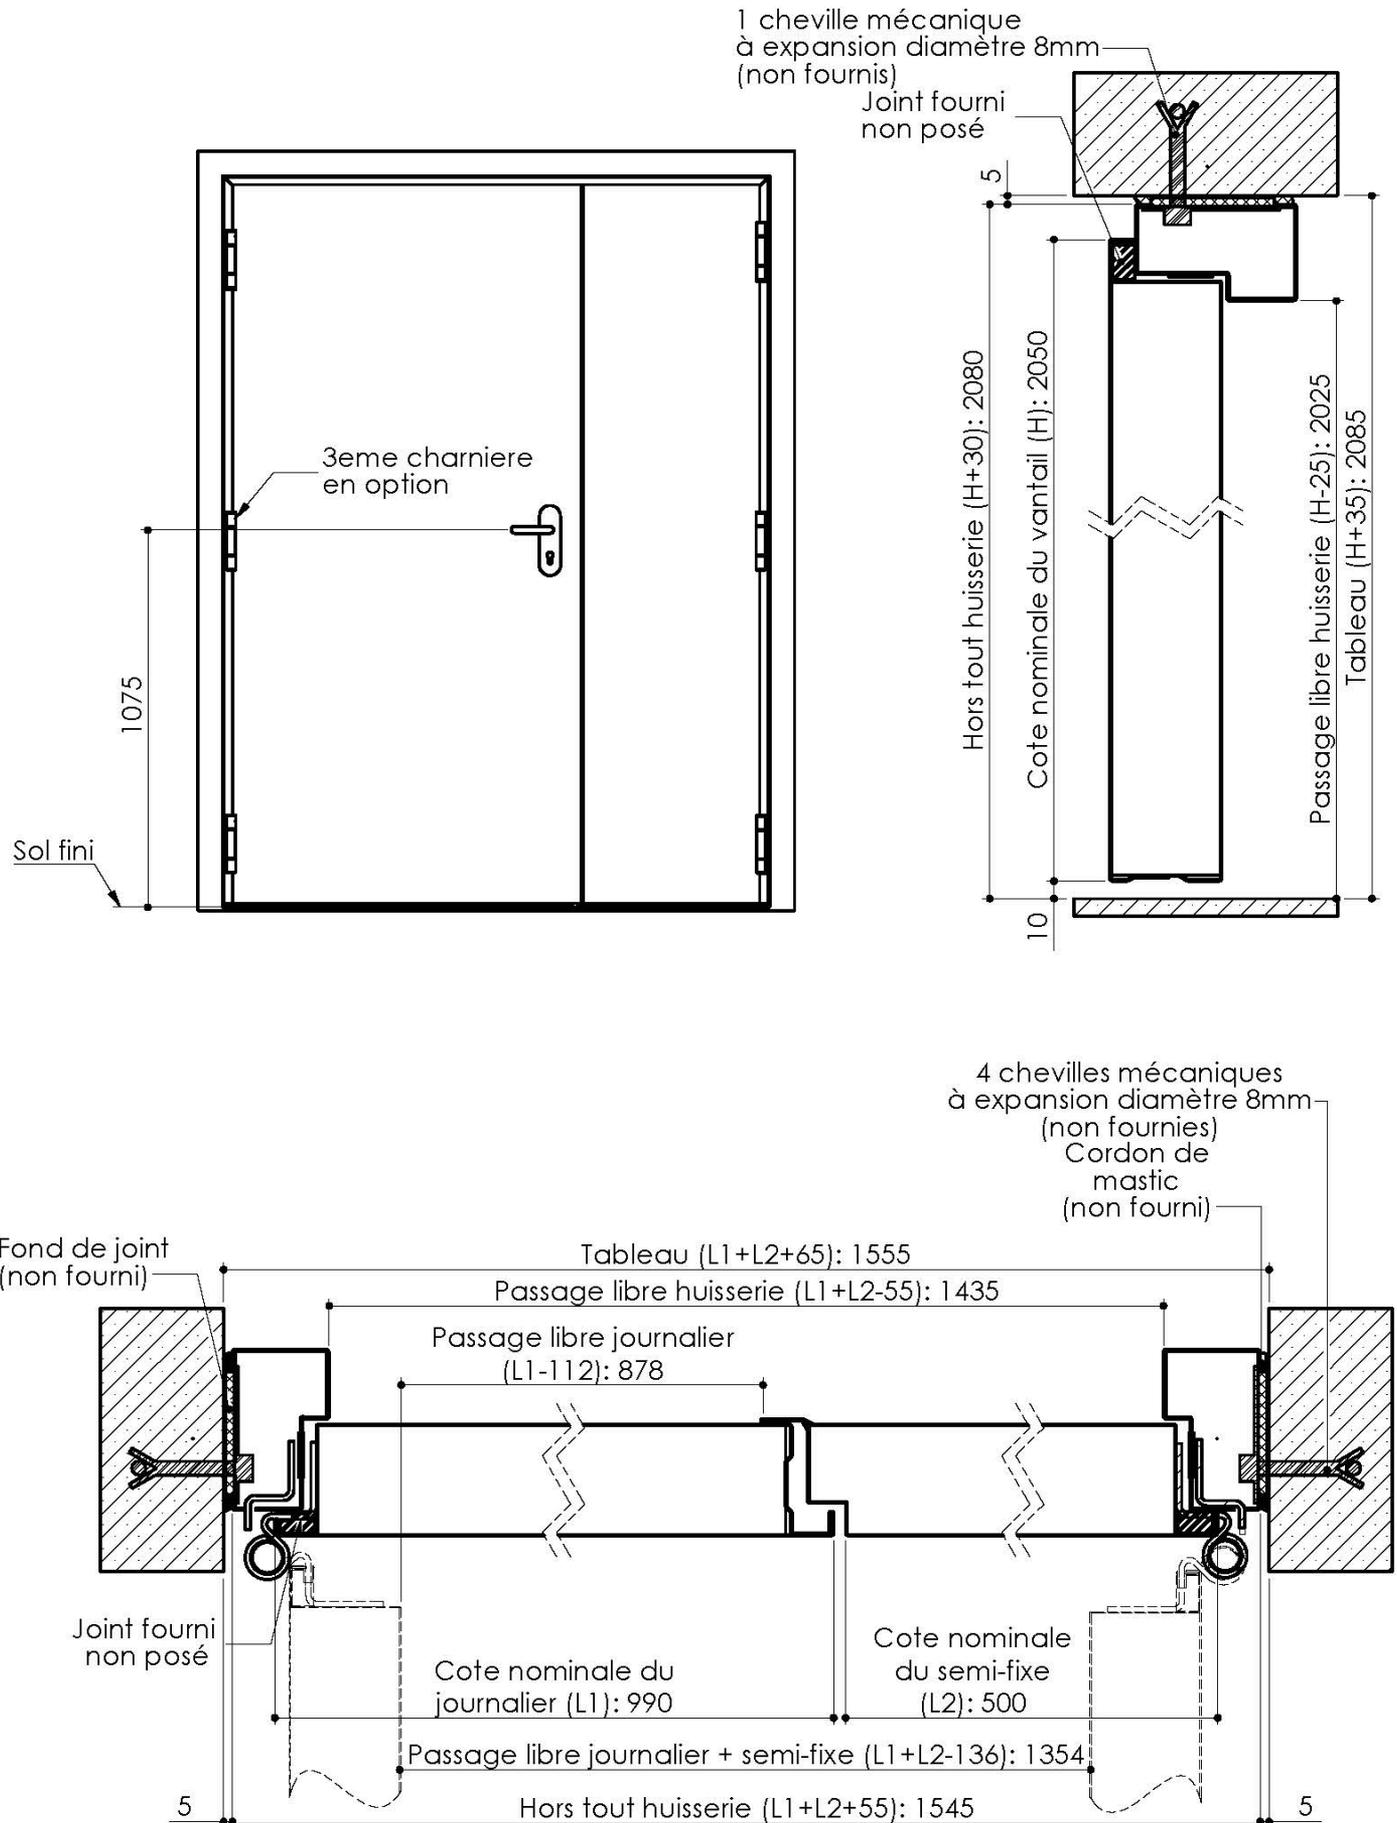

**KEYOR**

PM-84 18/01/2022

Plan non contractuel, Keyor se réserve le droit de modifier ce plan pour des raisons industrielles