


Plan PM-10 - Ind3 : Huisserie bois - Pose en reprise de doublage interieur (ITI)



ouverture extérieure

1 vantail gamme Pavillon 45.

1 et 2 vantaux gamme Pavillon 31, 40.

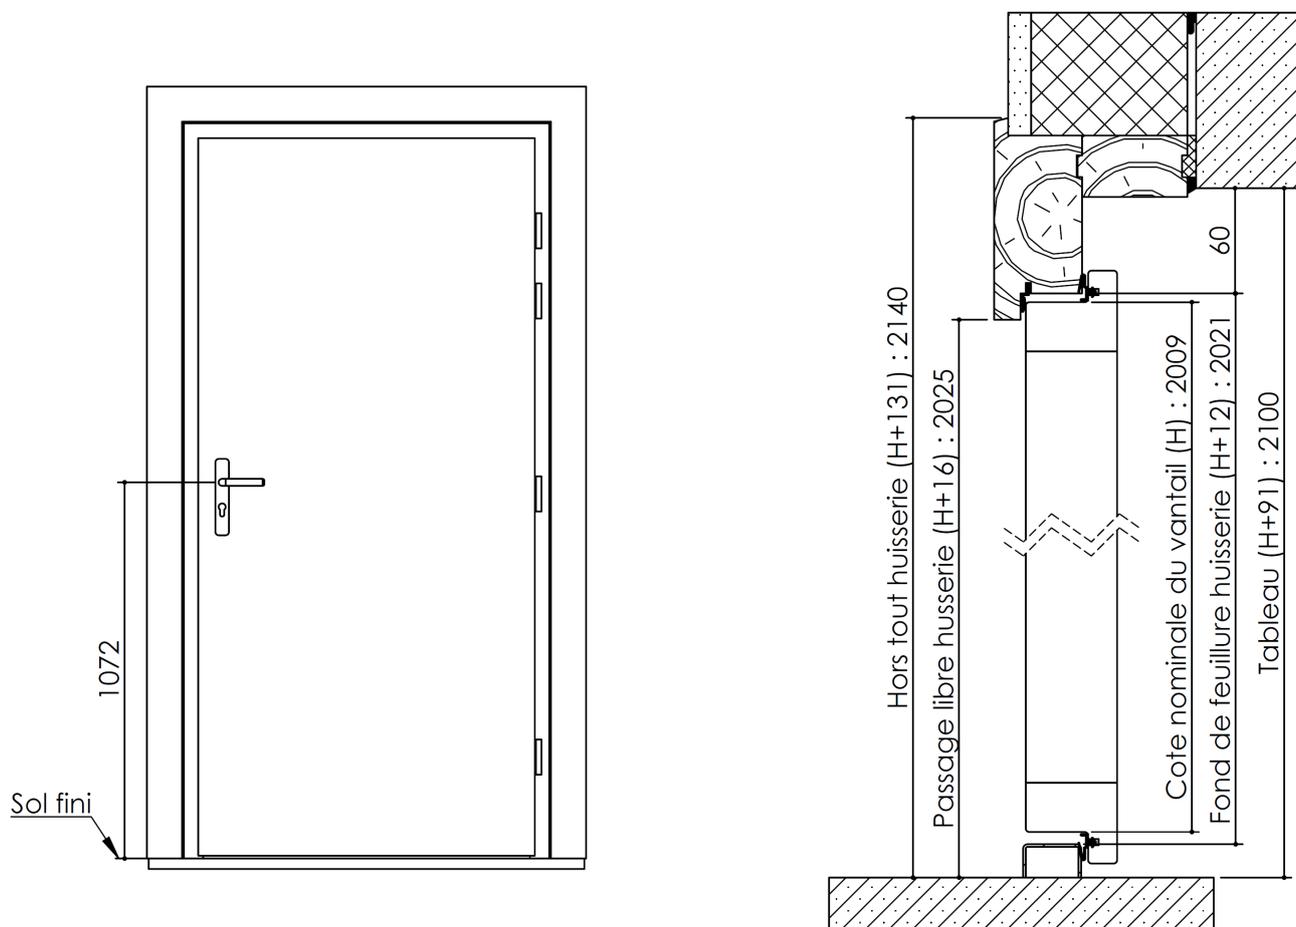

Détail bas de portes

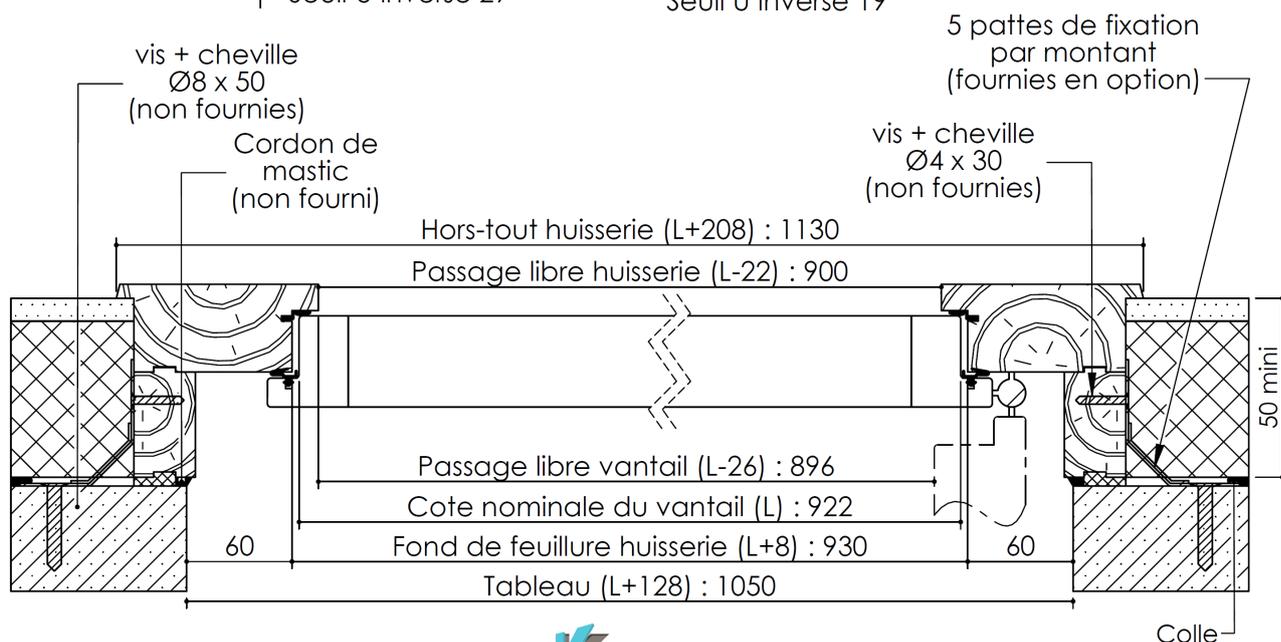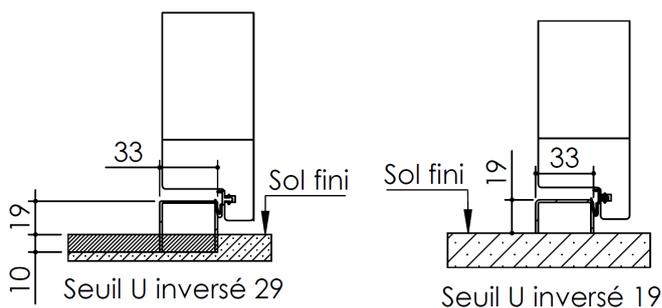

KEYOR



PM-10-1V 01/07/2019

Plan non contractuel, Keyor se réserve le droit de modifier ce plan pour des raisons industrielles


Plan PM-10 - Ind3 : Huisserie bois - Pose en reprise de doublage interieur (ITI) ouverture extérieure

1 vantail gamme Pavillon 45


1 et 2 vantaux gamme Pavillon 31, 40.

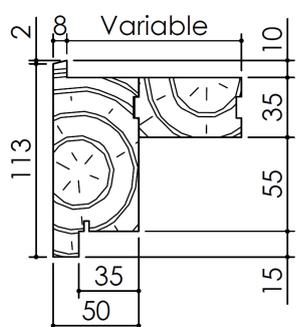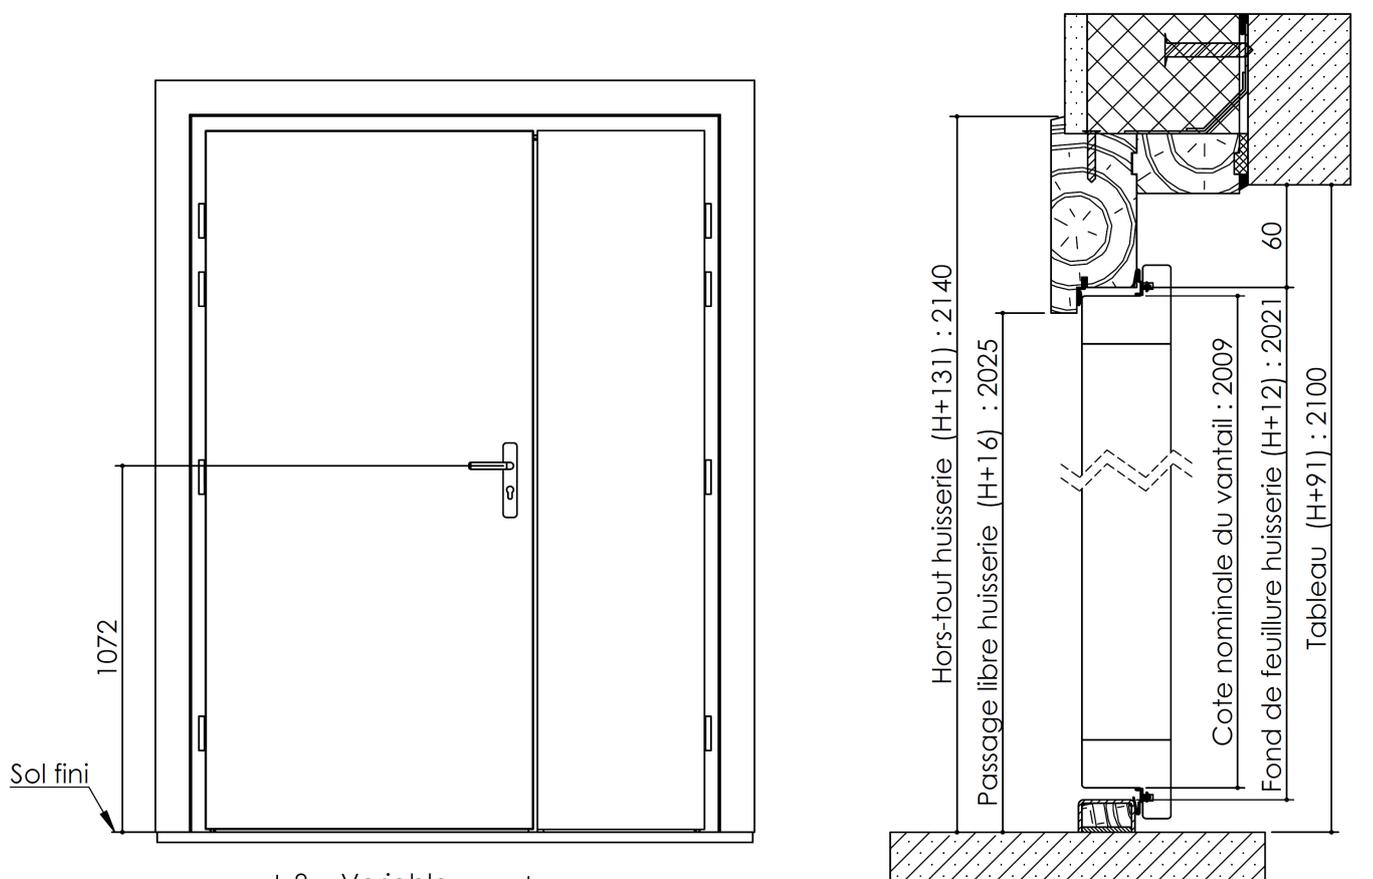

Huisserie isophonique
Pavillon 40
Option : 31

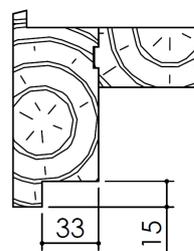

Huisserie non isophonique
Pavillon 31

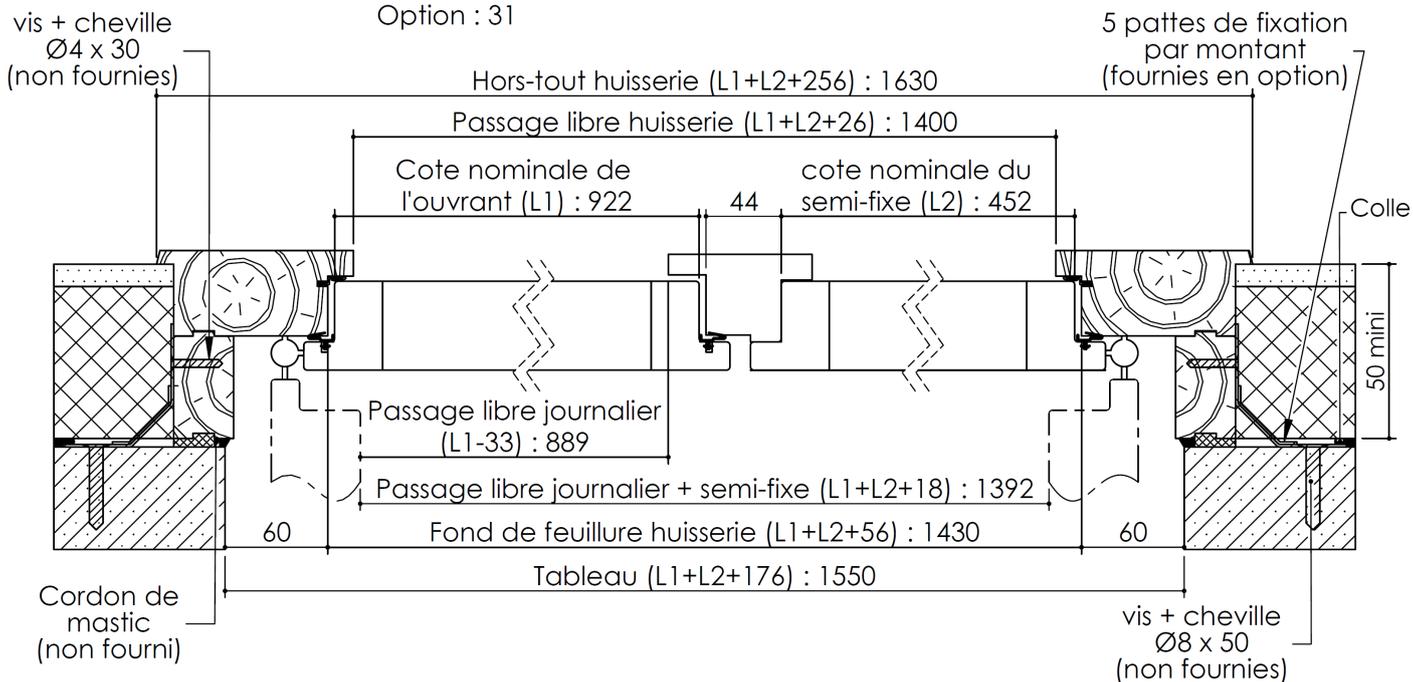

KEYOR

PM-10-2V 01/07/2019

Plan non contractuel, Keyor se réserve le droit de modifier ce plan pour des raisons industrielles