



Plan PM-12 _ Ind3 : Huisserie métal -
Pose en reprise de doublage extérieur (ITE P75)


1 vantail : Gamme Pavillon 31 CR3, 45 CR3, Metalforce Villa BP1
1 et 2 vantaux : Gamme Pavillon 31, 40

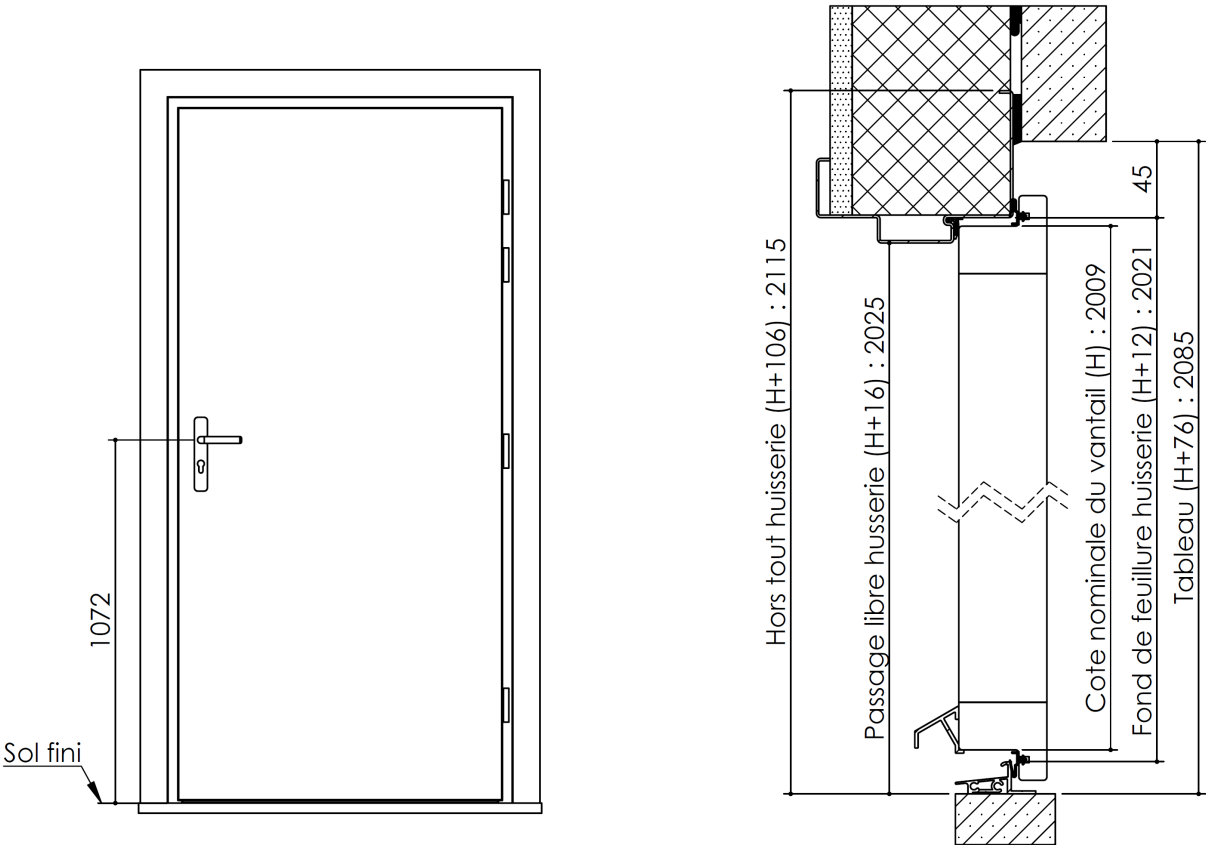

Détail bas de portes

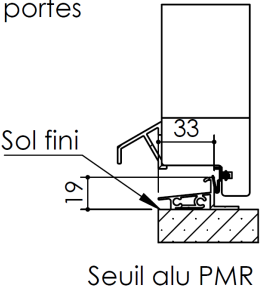


Préconisation de mise en oeuvre :
Respecter le traitement de
l'étanchéité entre complexe
et huisserie préconisé par le
fournisseur du complexe ITE

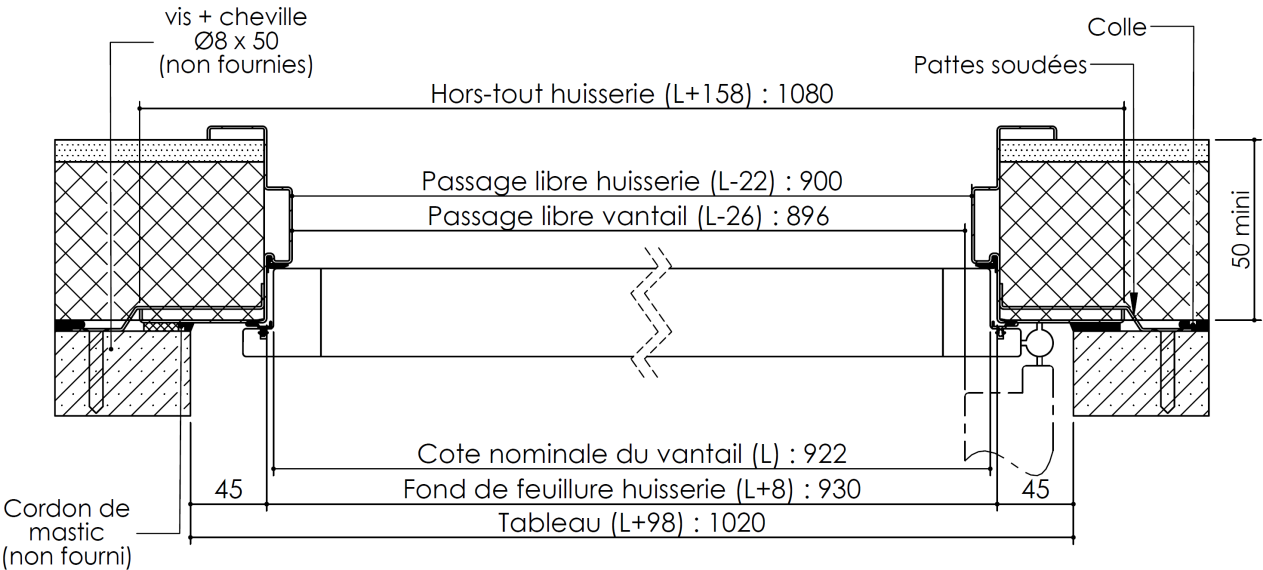

Plan PM-12 _ Ind3 : Huisserie métal -
Pose en reprise de doublage extérieur (ITE P75)

1 vantail : Gamme Pavillon 31 CR3, 45 CR3, Metalforce Villa BP1
1 et 2 vantaux : Gamme Pavillon 31, 40

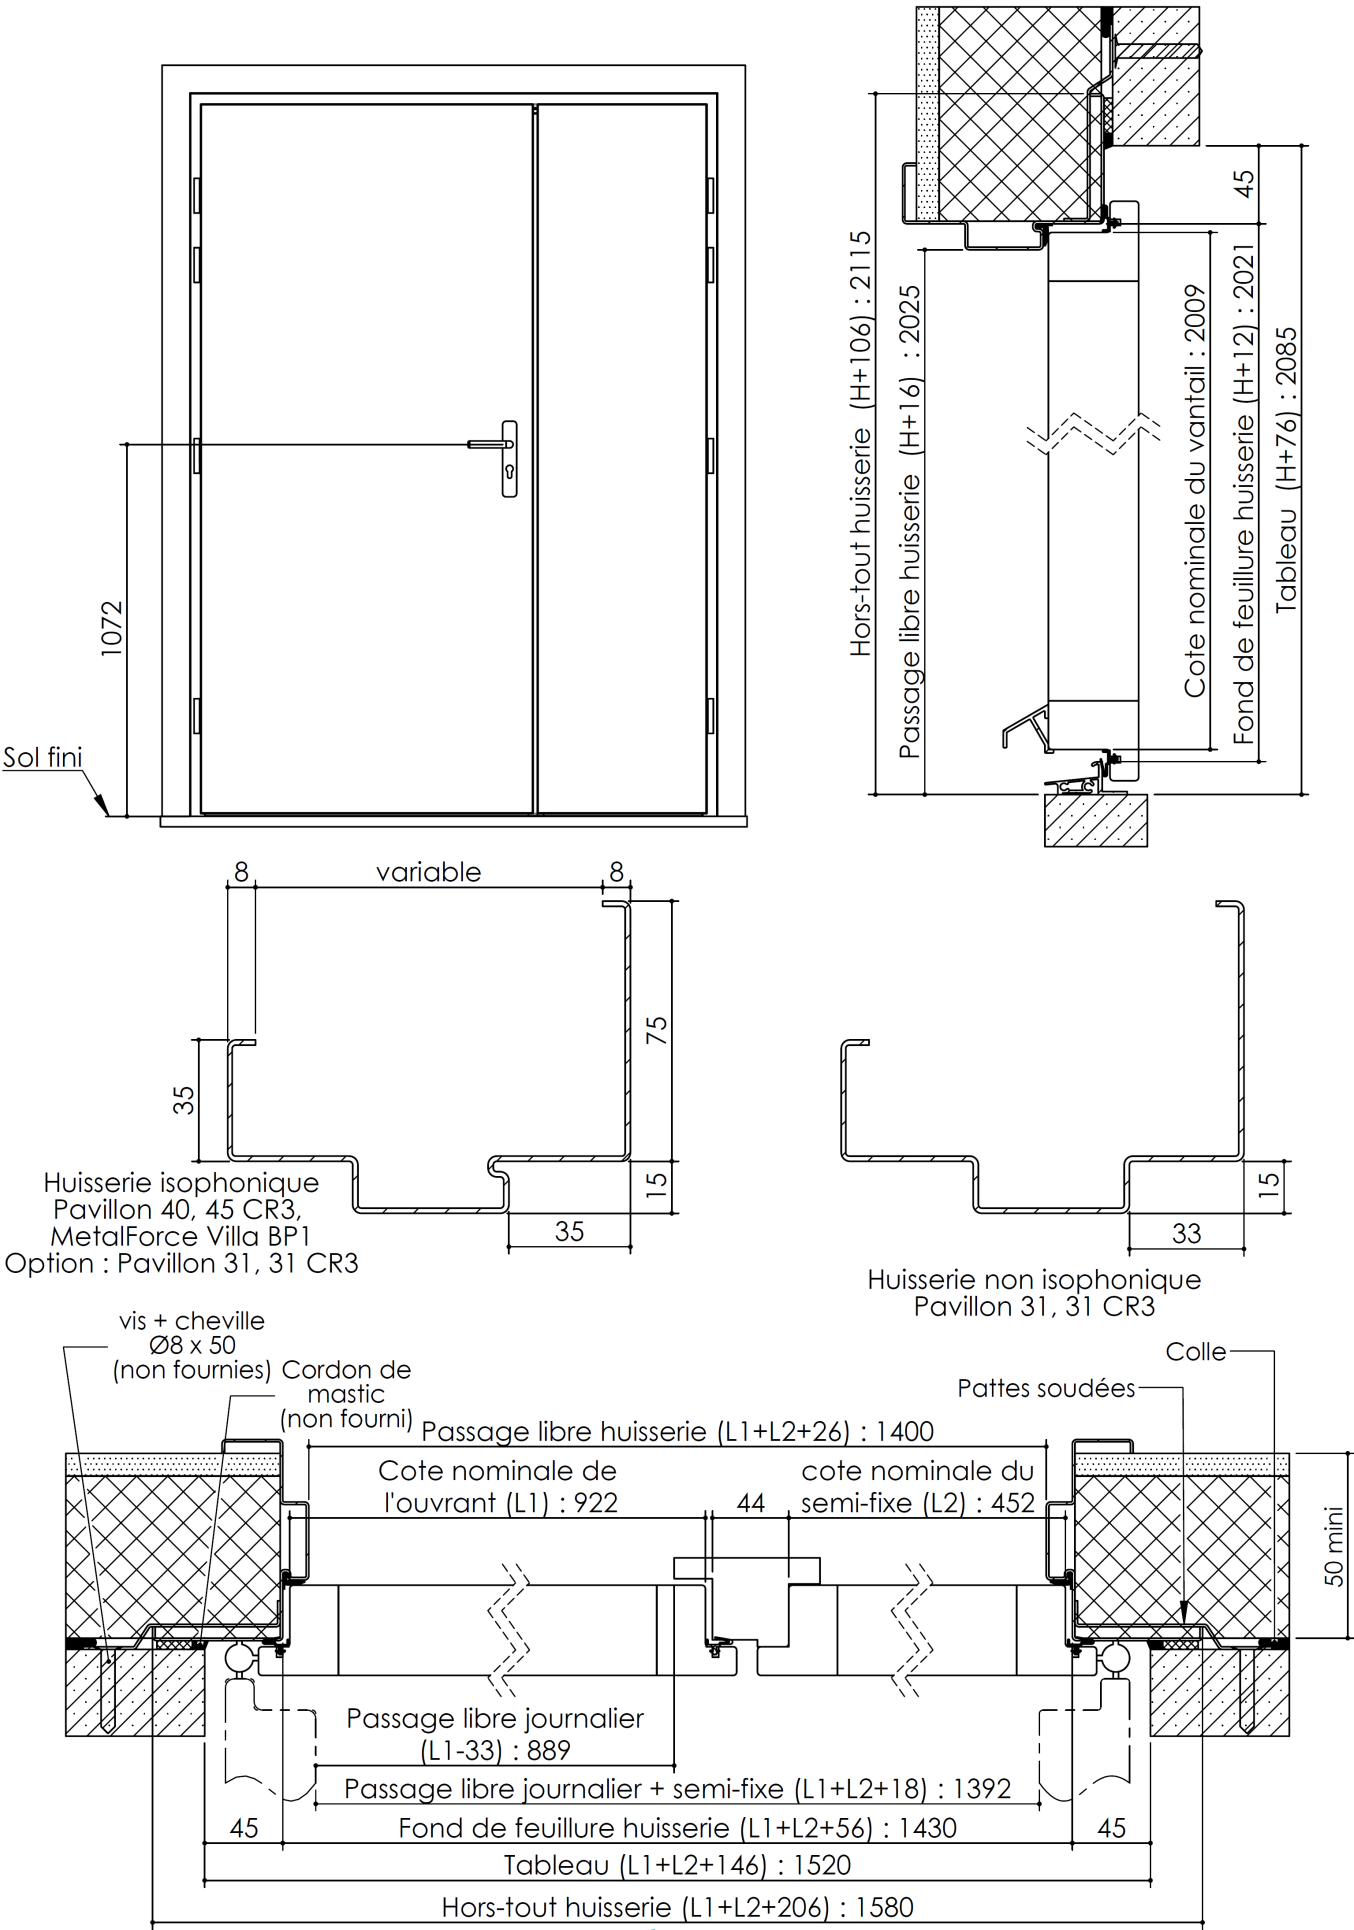

KEYOR

PM-12-2V 01/07/2019

Plan non contractuel, Keyor se réserve le droit de modifier ce plan pour des raisons industrielles