


Plan PM-89 _ Ind2 : Position renfort interne

Gamme Fusion

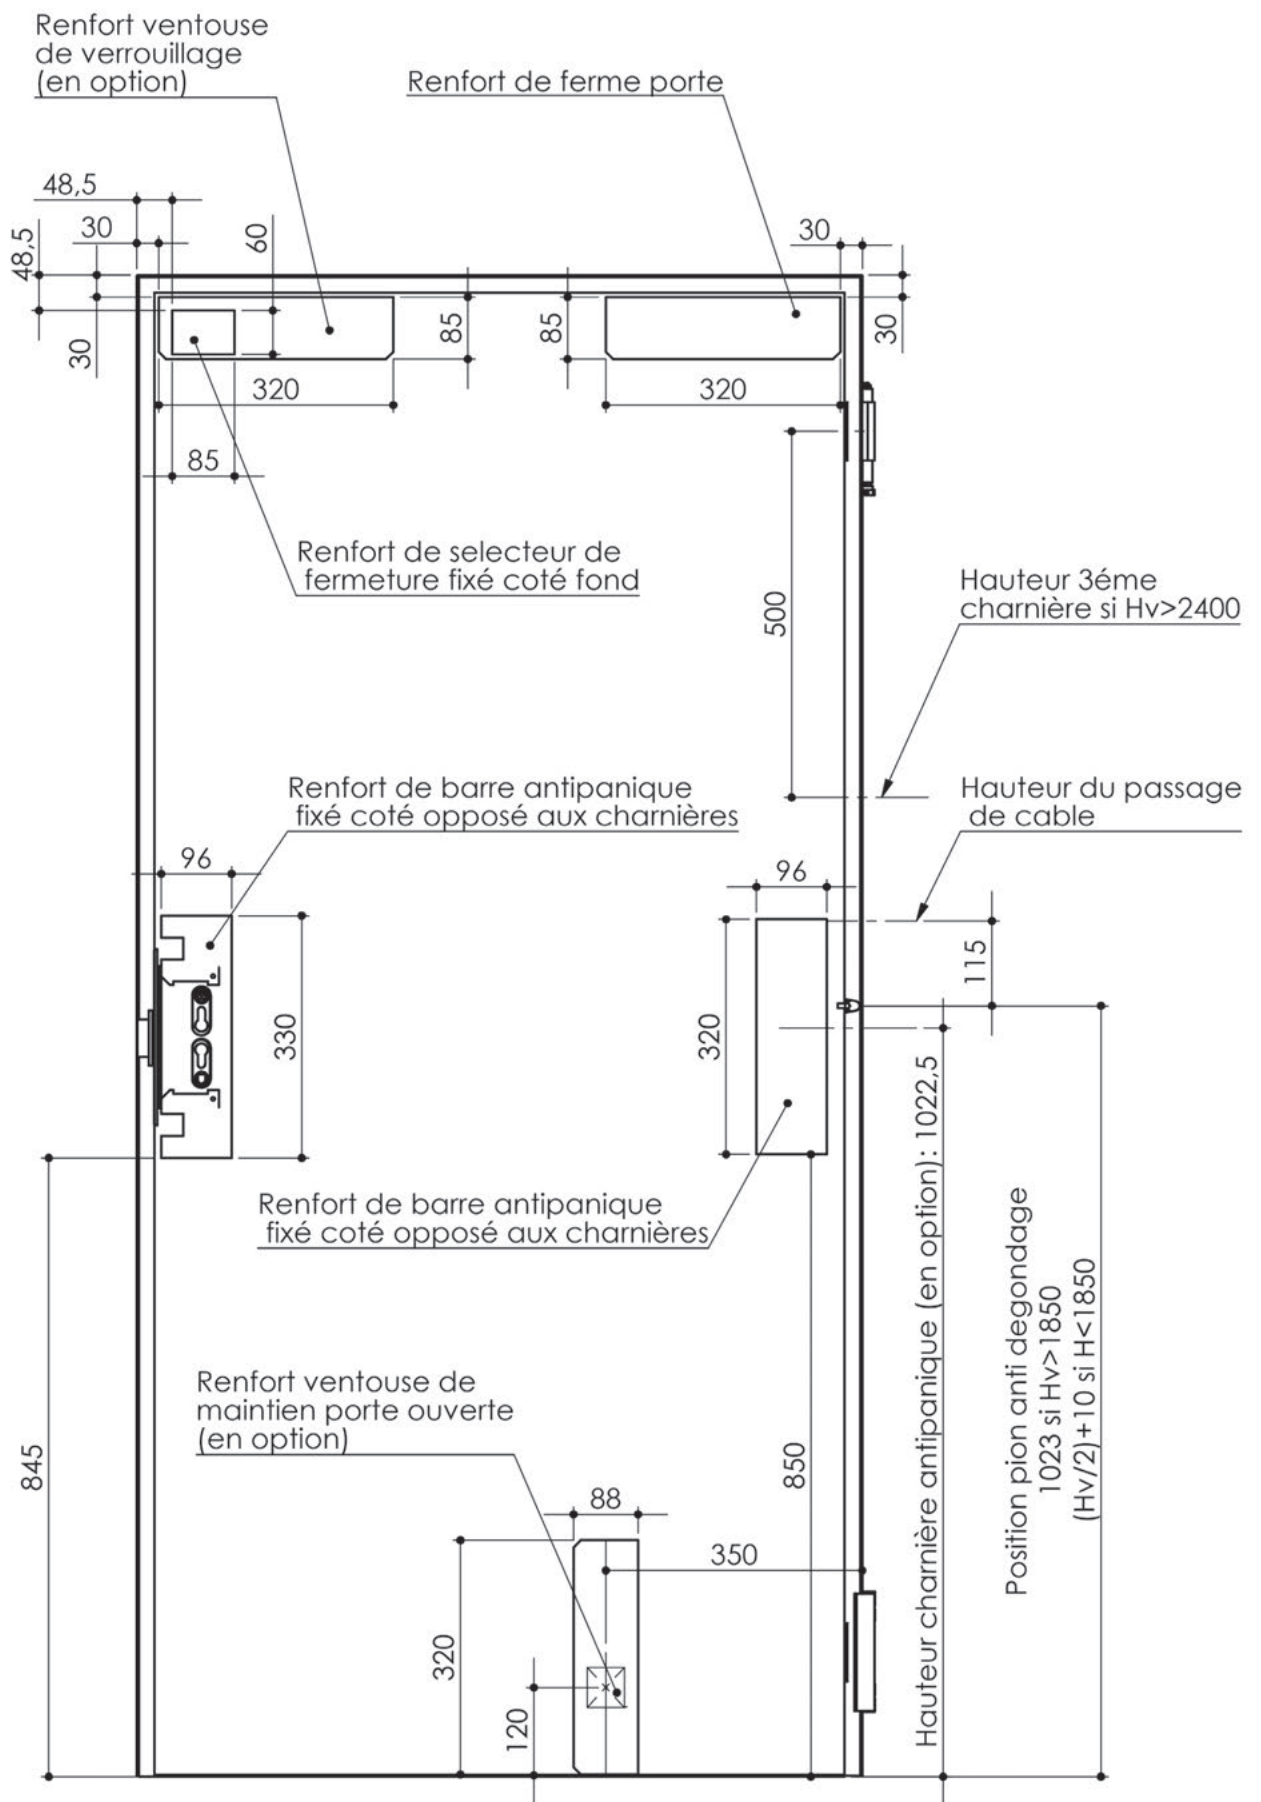

Tous les renforts internes sont réalisés en tôle de 12/10ème

Cahier technique