


Plan PB-101-S-1V _ Ind3 : Huisserie bois -

Pivot linteau - Pose perpendiculaire à la cloison

Gamme Porte feu EI30 et EI60

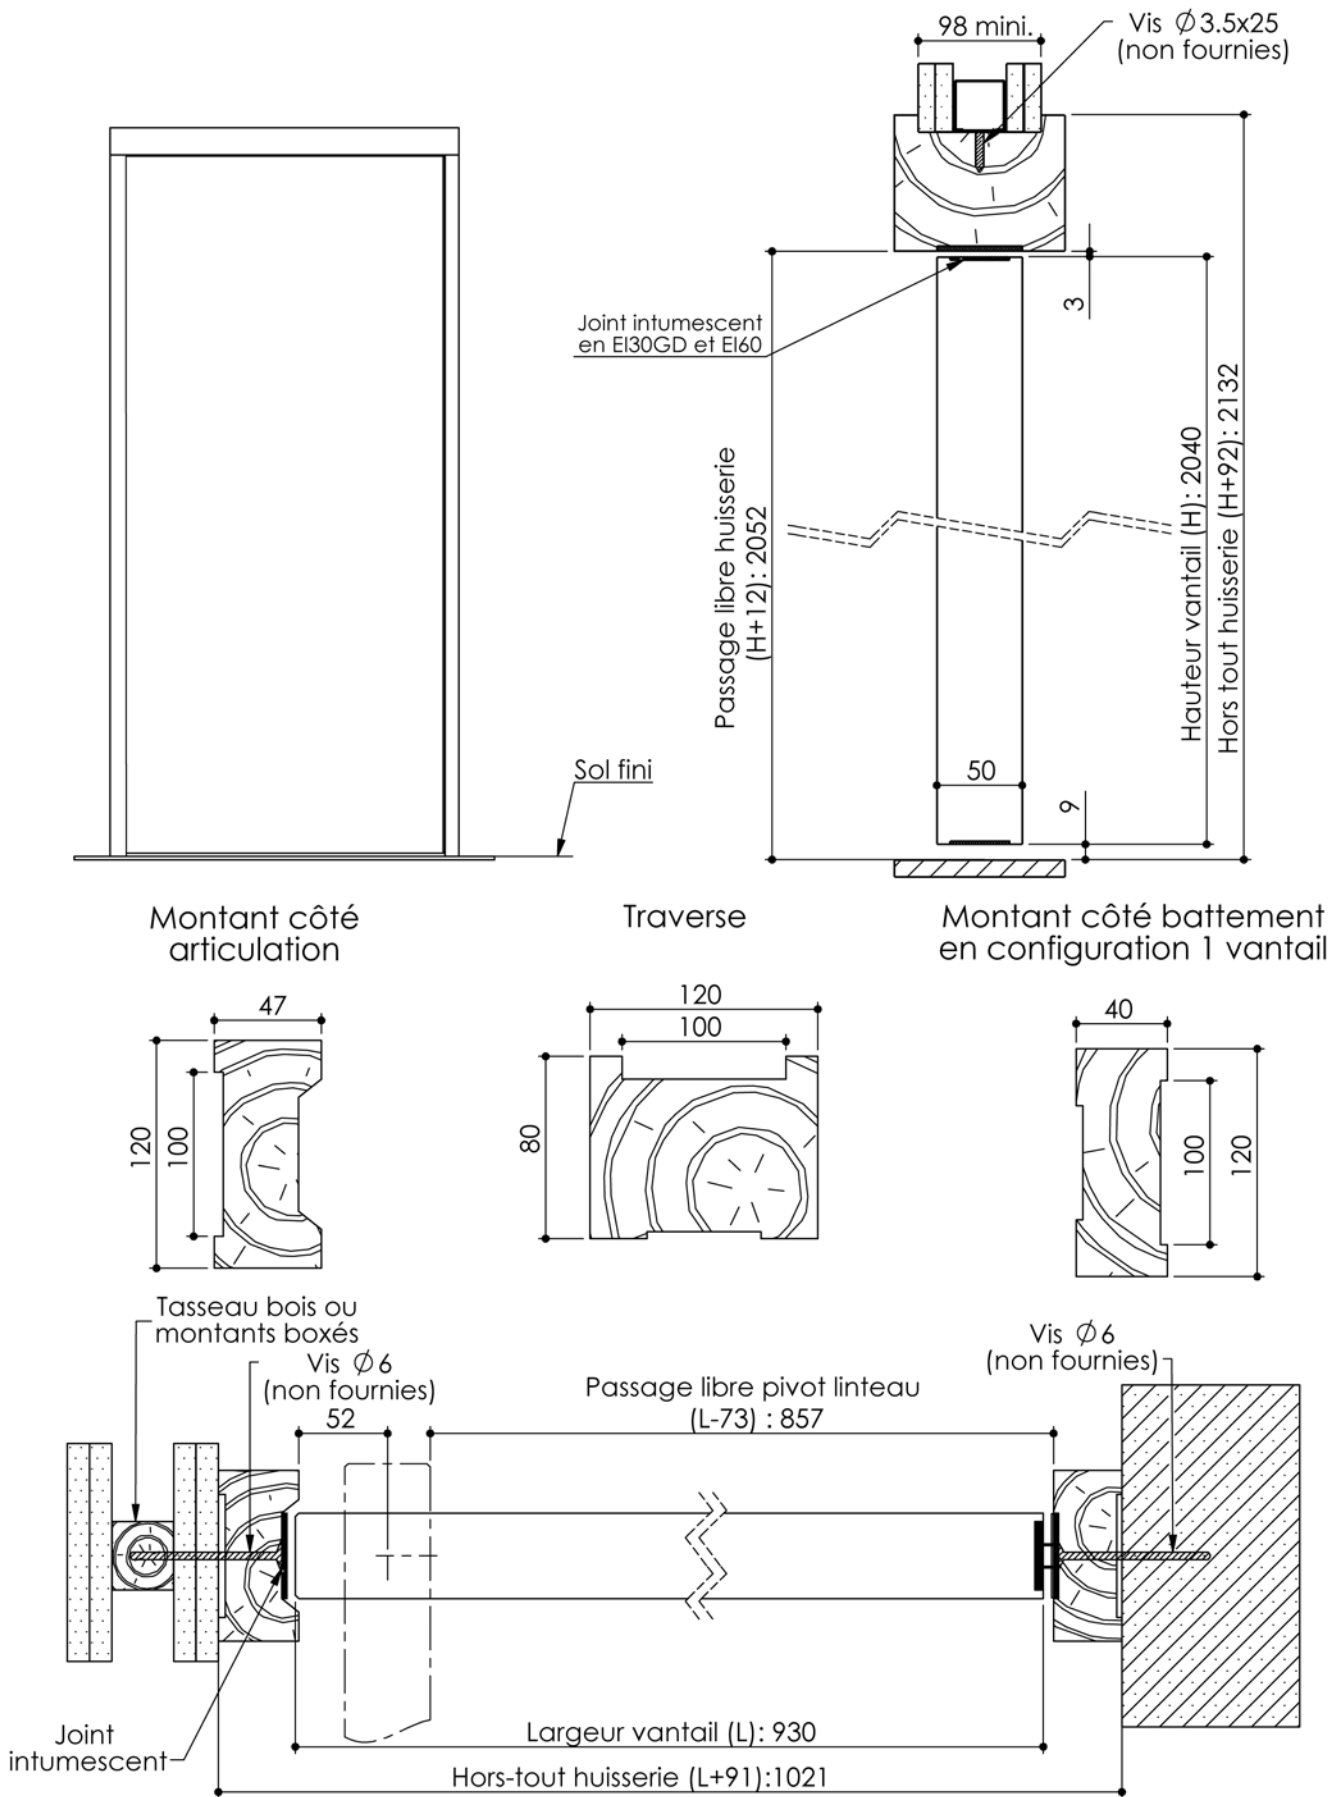


PB-101-S-1V 01/07/2019

Plan non contractuel, Keyor se réserve le droit de modifier ce plan pour des raisons industrielles

Plan PB-101-S-2V _ Ind3 : Huisserie bois -

Pivot linteau - Pose perpendiculaire à la cloison

Gamme Porte feu EI30 et EI60

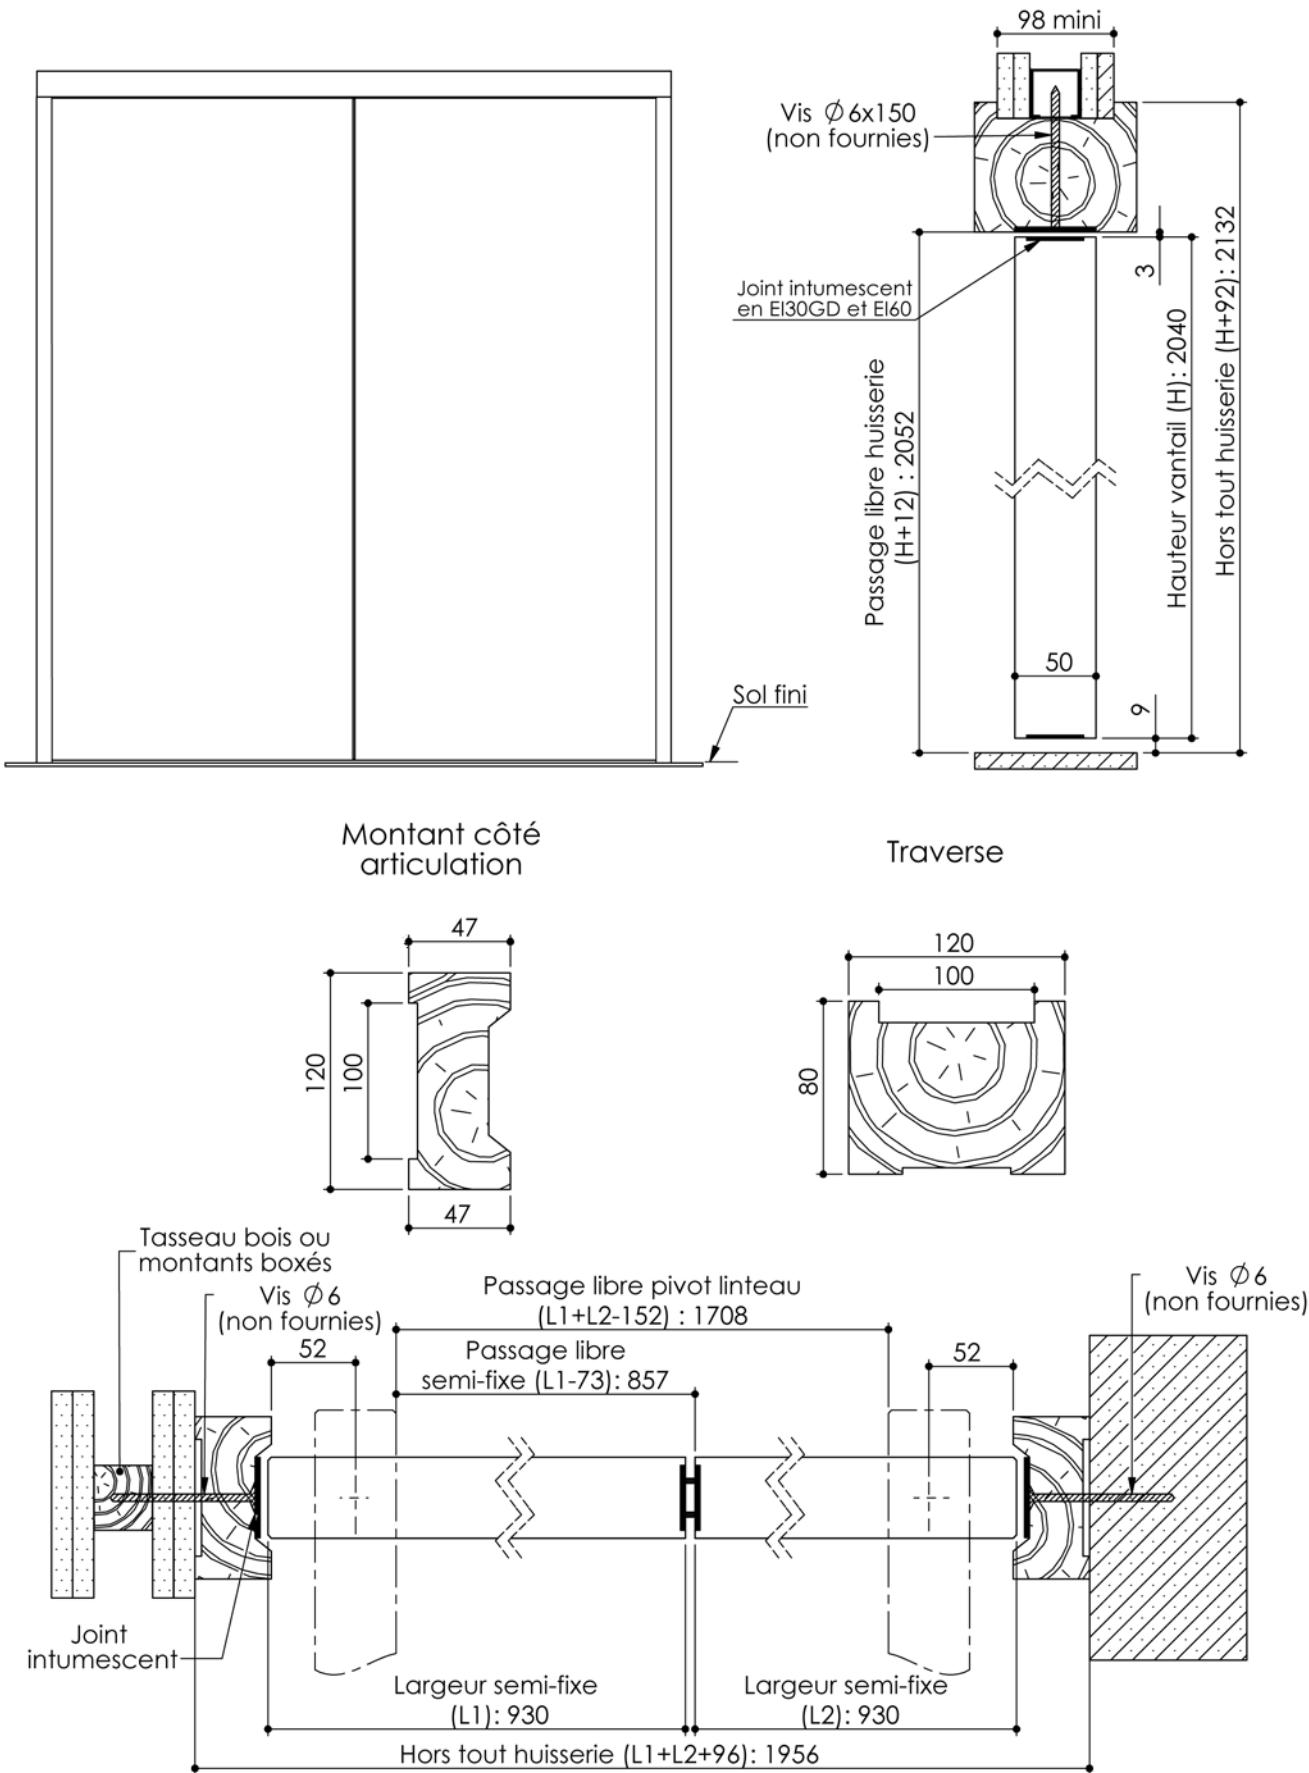

PB-101-S-2V 01/07/2019

Plan non contractuel, Keyor se réserve le droit de modifier ce plan pour des raisons industrielles