


Plan PB-335 _ Ind1 : Plan de position standard de la serrure 1 pt Axe à 40 sur vantail pour porte à recouvrement sur huisserie bois

Gamme Porte bois

Vantail à recouvrement

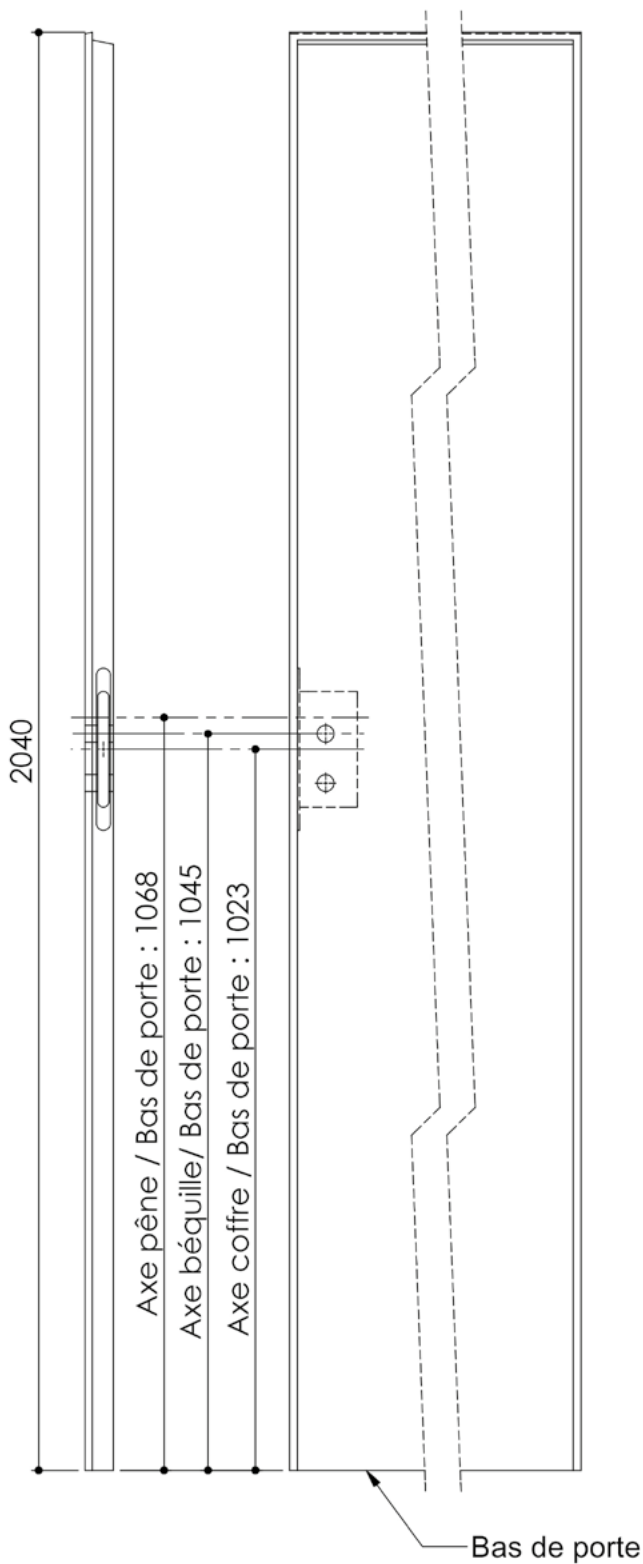

Détail de l'entaille

