



Plan PB-335 - Ind1 : Plan de position standard de la serrure 1 pt Axe à 40 sur le vantail pour porte à recouvrement sur huisserie bois

Gamme Porte bois.

Vantail à recouvrement

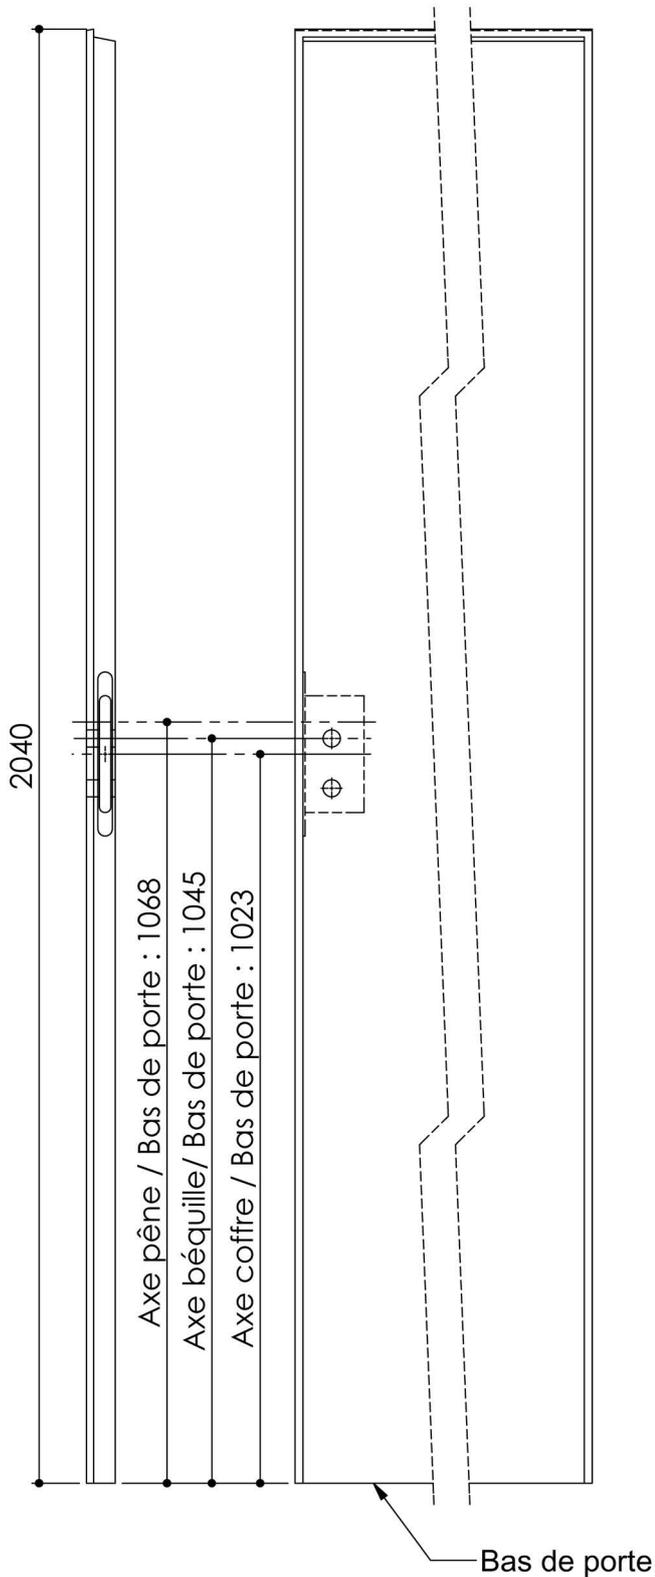

Détail de l'entaille

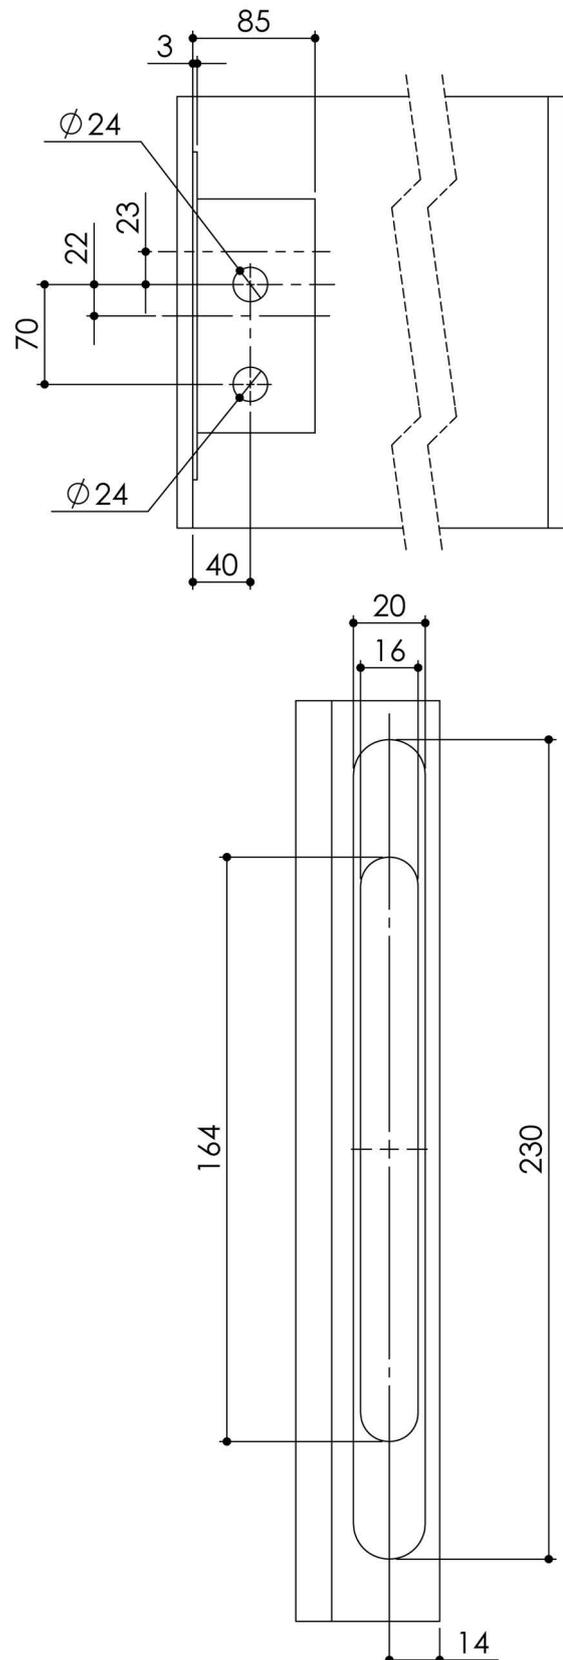

KEYOR

PB-335 01/07/2019

Plan non contractuel, Keyor se réserve le droit de modifier ce plan pour des raisons industrielles