



Plan PB-337 - Ind2 : Plan de position standard de la serrure sureté 1 pt Axe à 50 sur vantail pour porte à chant droit sur huisserie bois

Gamme Porte bois.

Vantail à chant droit

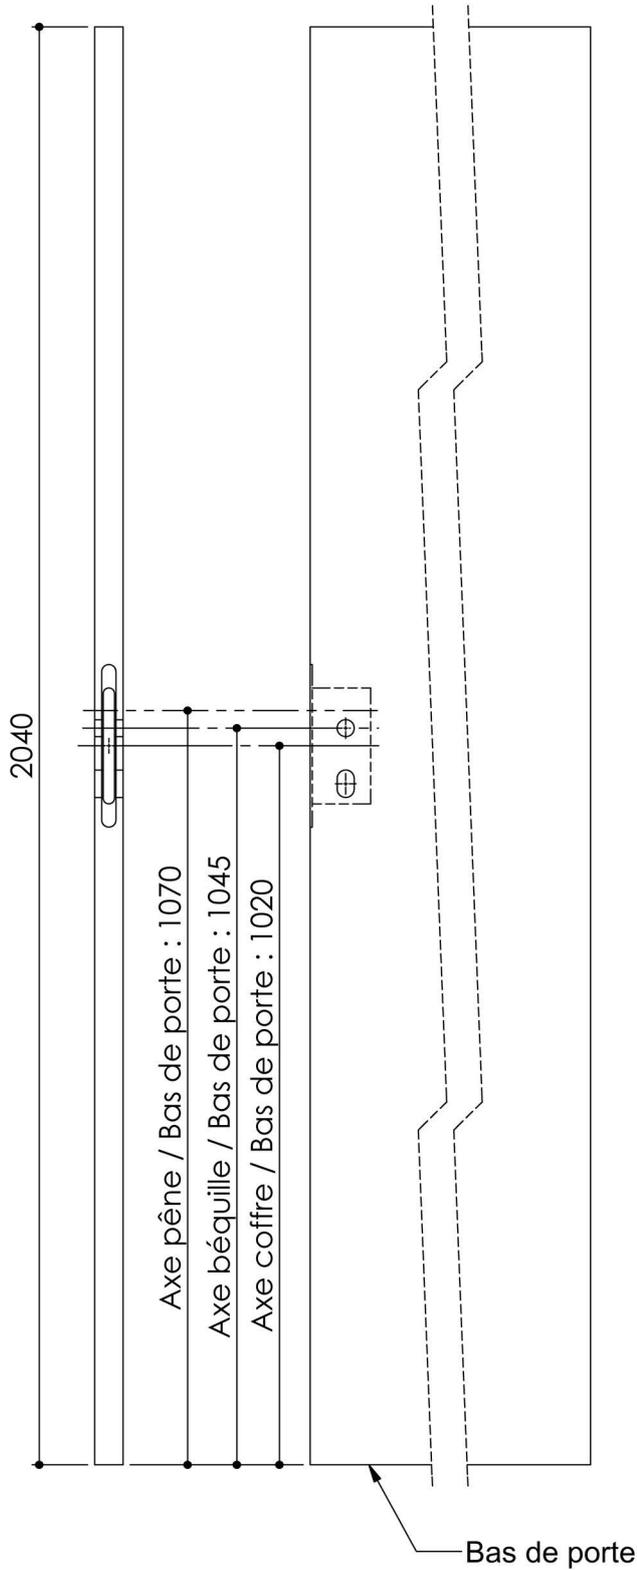

Détail de l'entailage

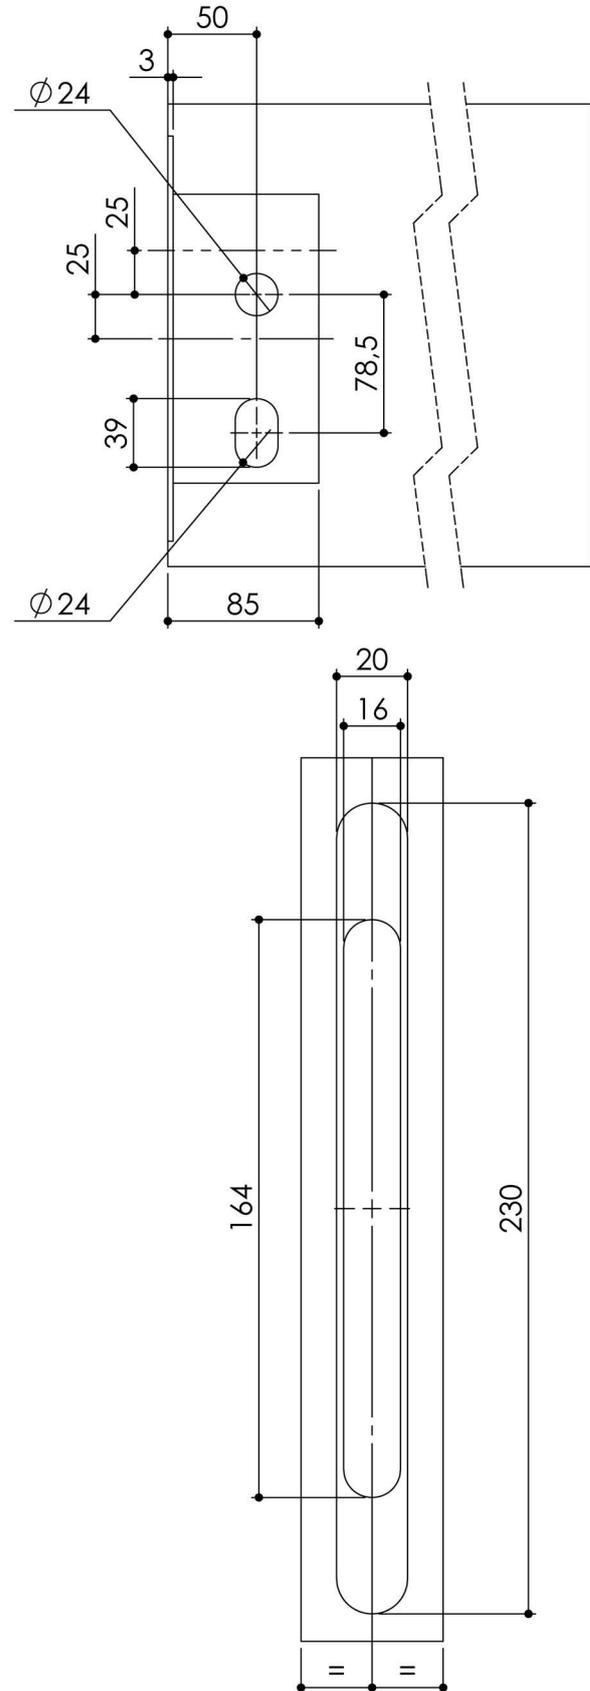

PB-337 01/07/2019