

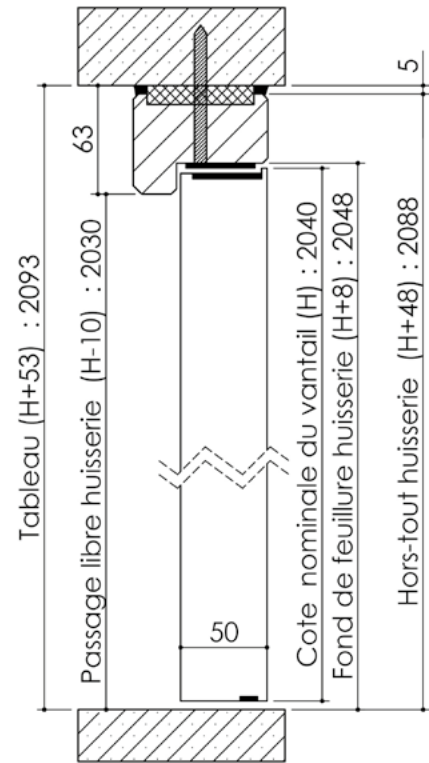


# Plan PB-226-2V-A \_ Ind3 : Huisserie bois - Pose en tableau


Gamme Porte feu EI60 GD (SUPRAFEU GD feuillure centrale de 15).

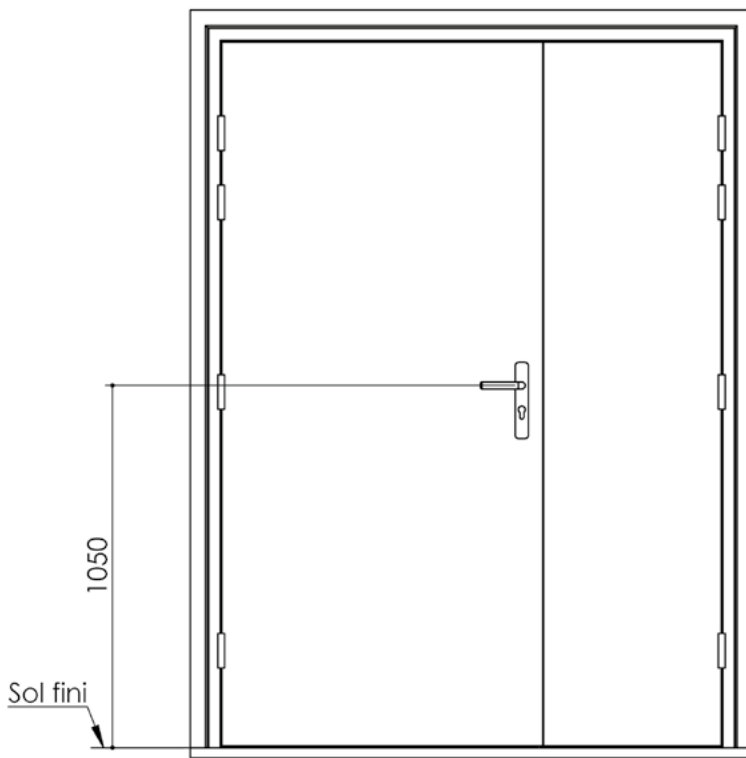



Variante bas de porte

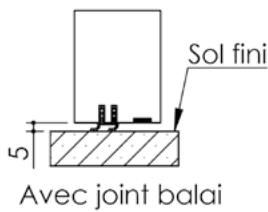

Détail de feuillure centrale de 15

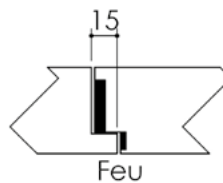

Huisserie non isophonique

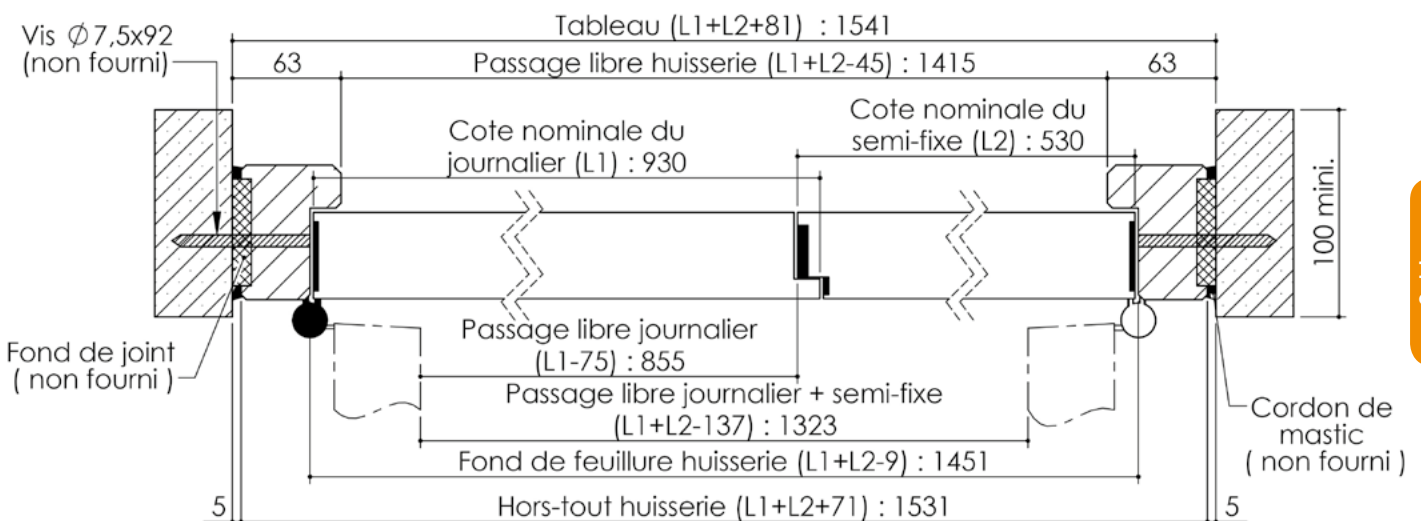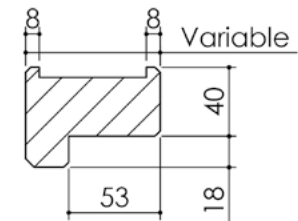

Cahier technique