
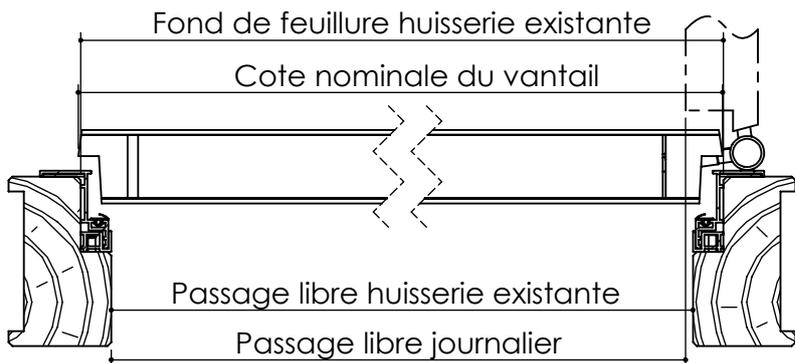
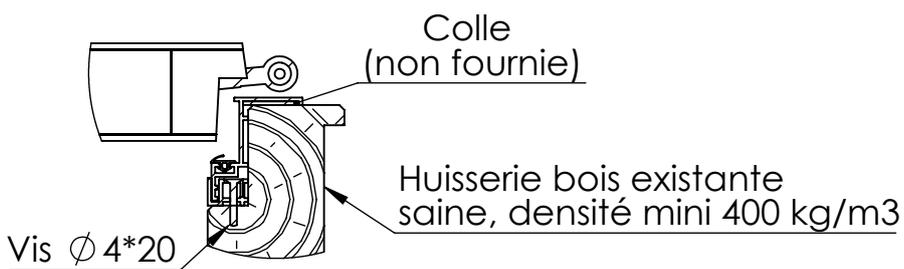


Plan **PB-15**\_ind1 : EasyR  
Gamme Porte de Communication

ATTENTION :  
22 mm nécessaires autour de  
l'ancienne huisserie pour la  
mise en oeuvre

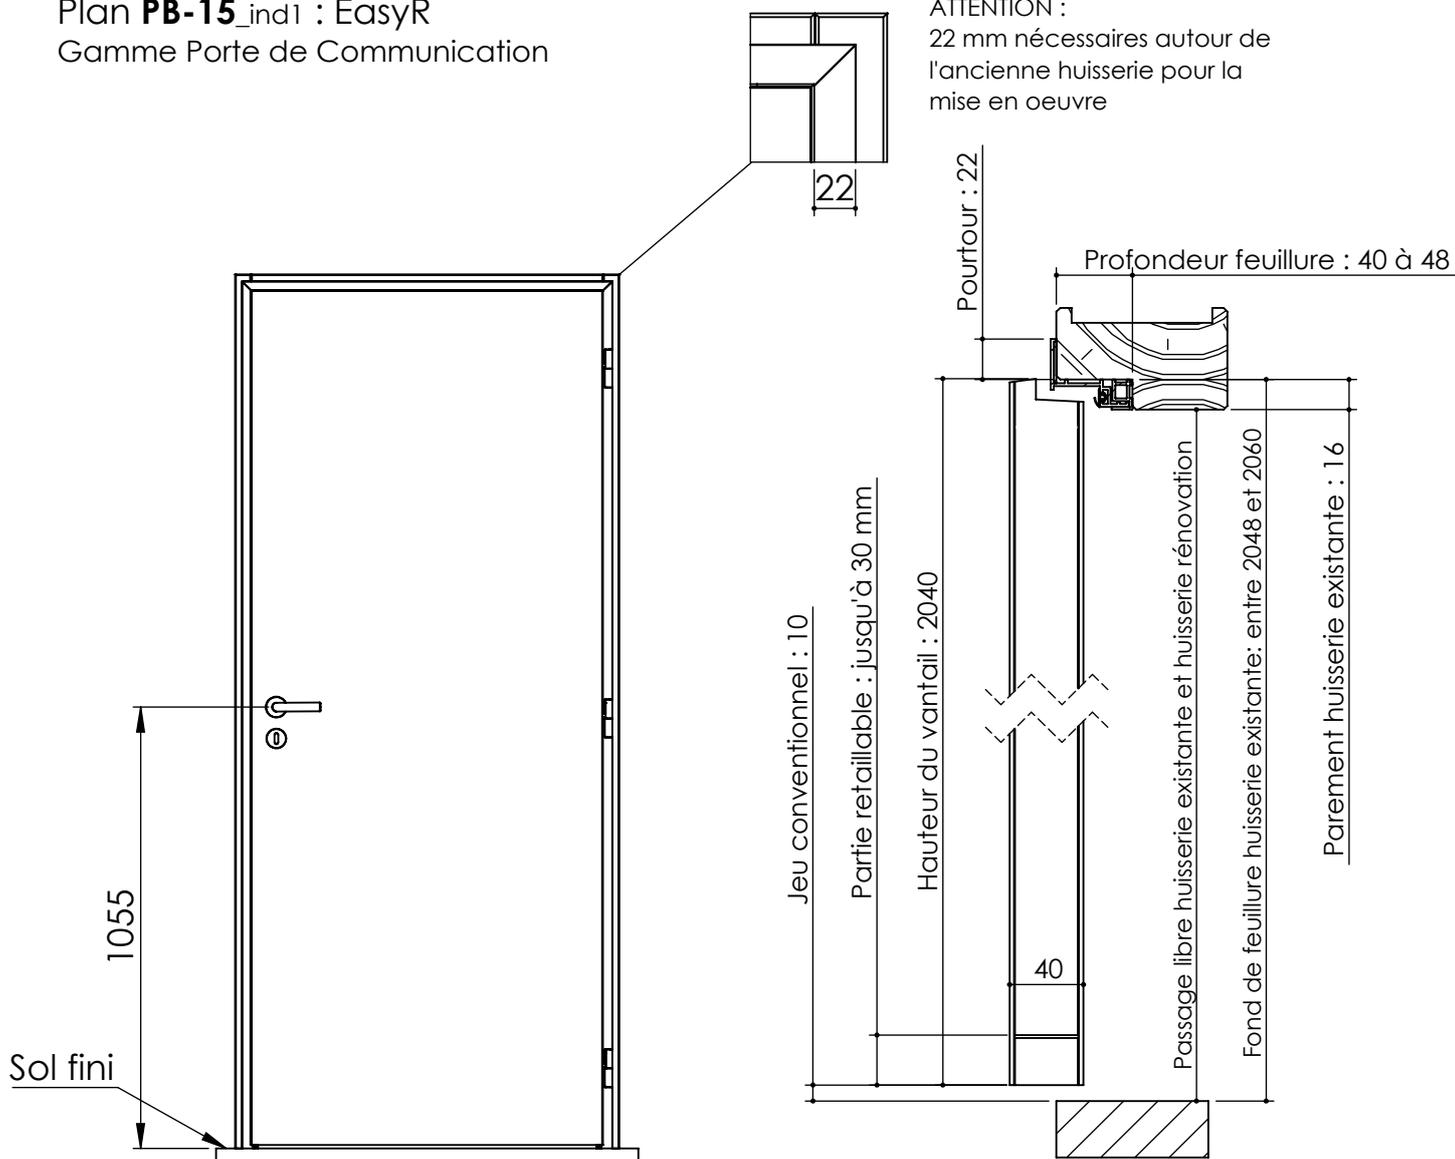

Fond de feuillure huisserie chants droits existante	Passage libre huisserie existante	Côte vantail recouvrement	Passage libre journalier
632 - 636	602	636	598
732 - 736	702	736	698
832 - 836	802	836	798