


Plan PM-72 - Ind4 : Bâti SR6 - Pose scellée ou vissée

Gamme Fusion eco Cave, eco Service

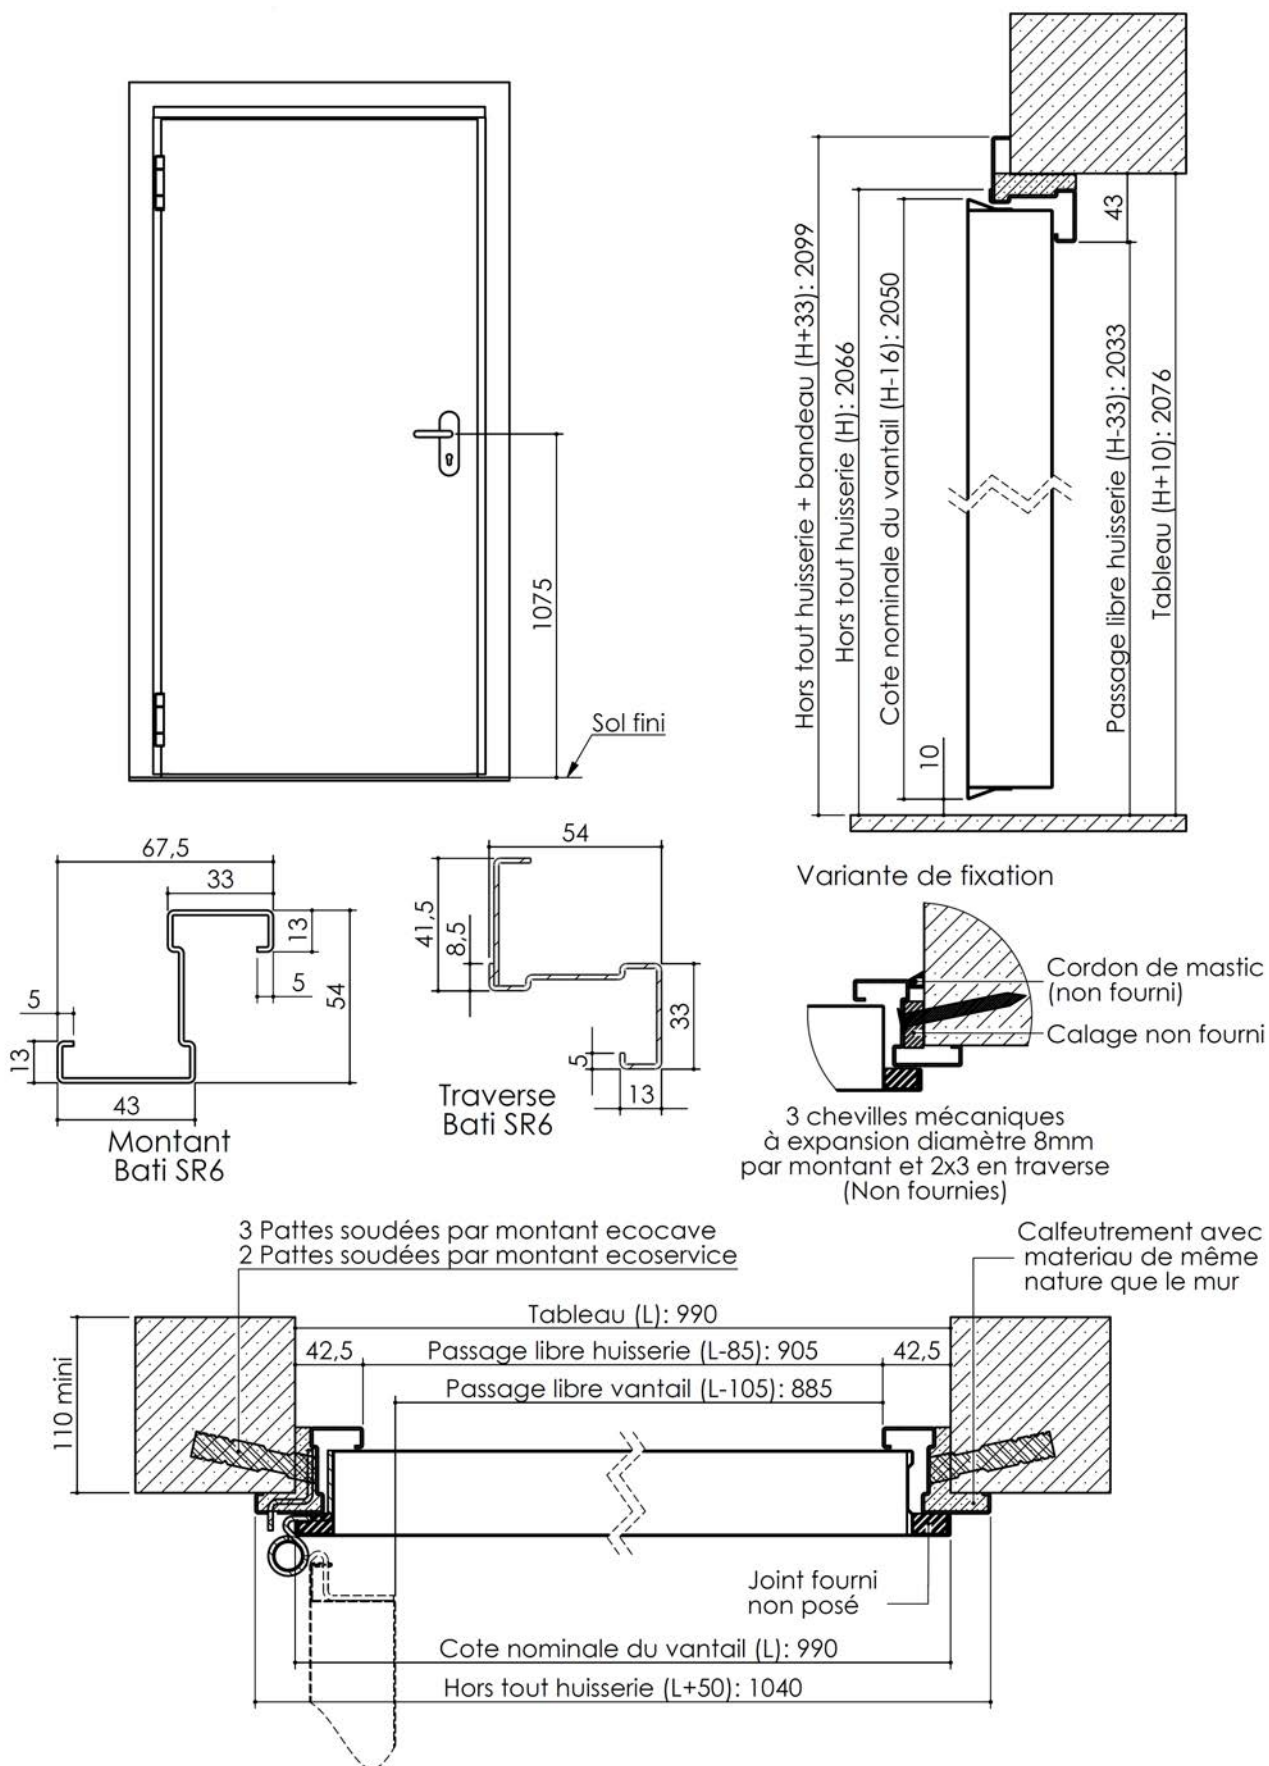

KEYOR

PM-72 01/07/2019

Plan non contractuel, Keyor se réserve le droit de modifier ce plan pour des raisons industrielles