


# Plan PM-76 \_ Ind3 : Bati S6 - Pose scellée ou vissée


Gamme Fusion Service

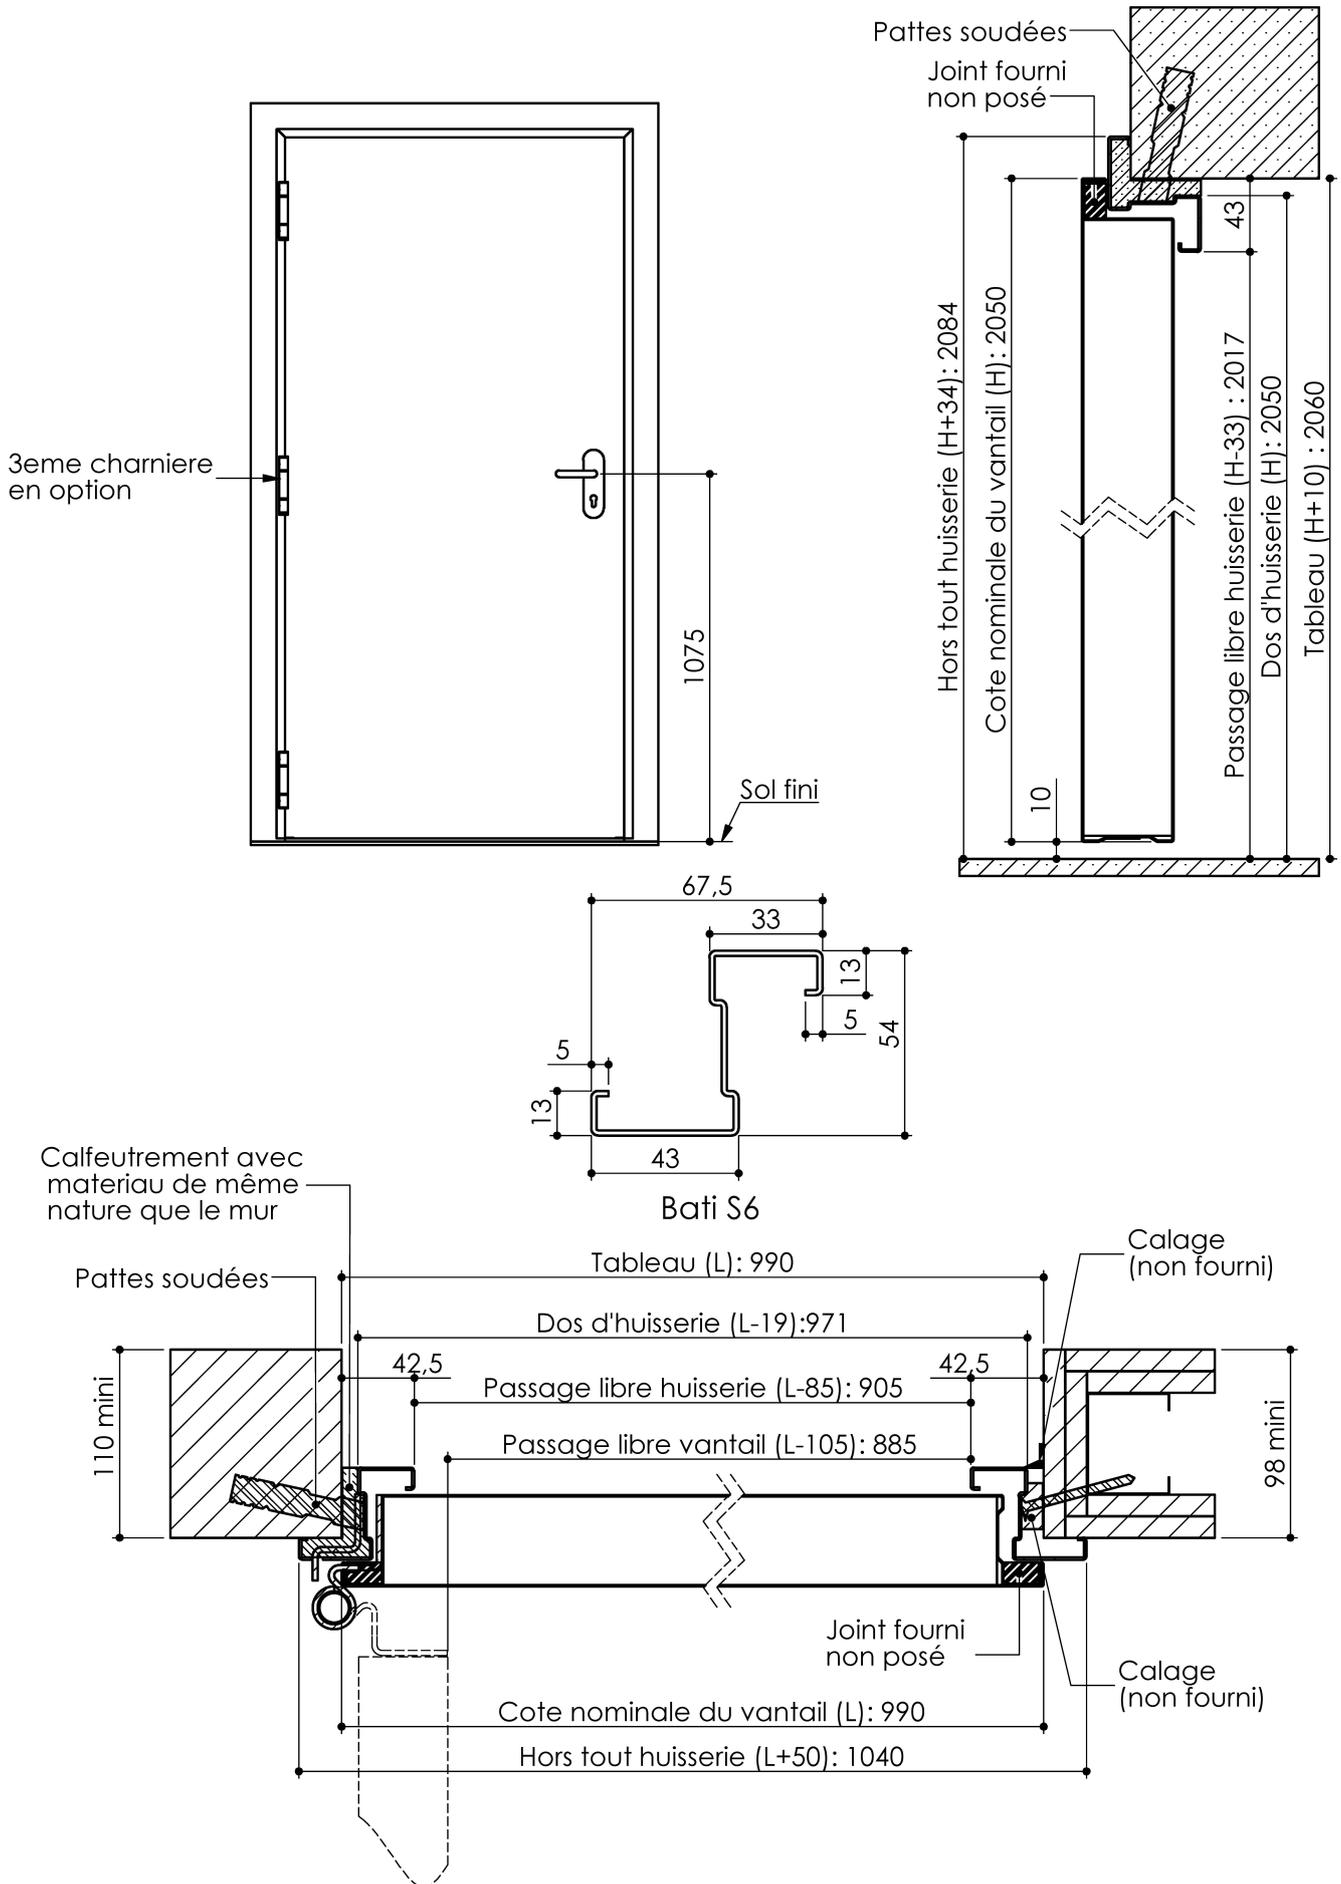


Cahier technique

# Plan PM-76 \_ Ind3 : Bati S6 - Pose scellée ou vissée

Gamme Fusion Service

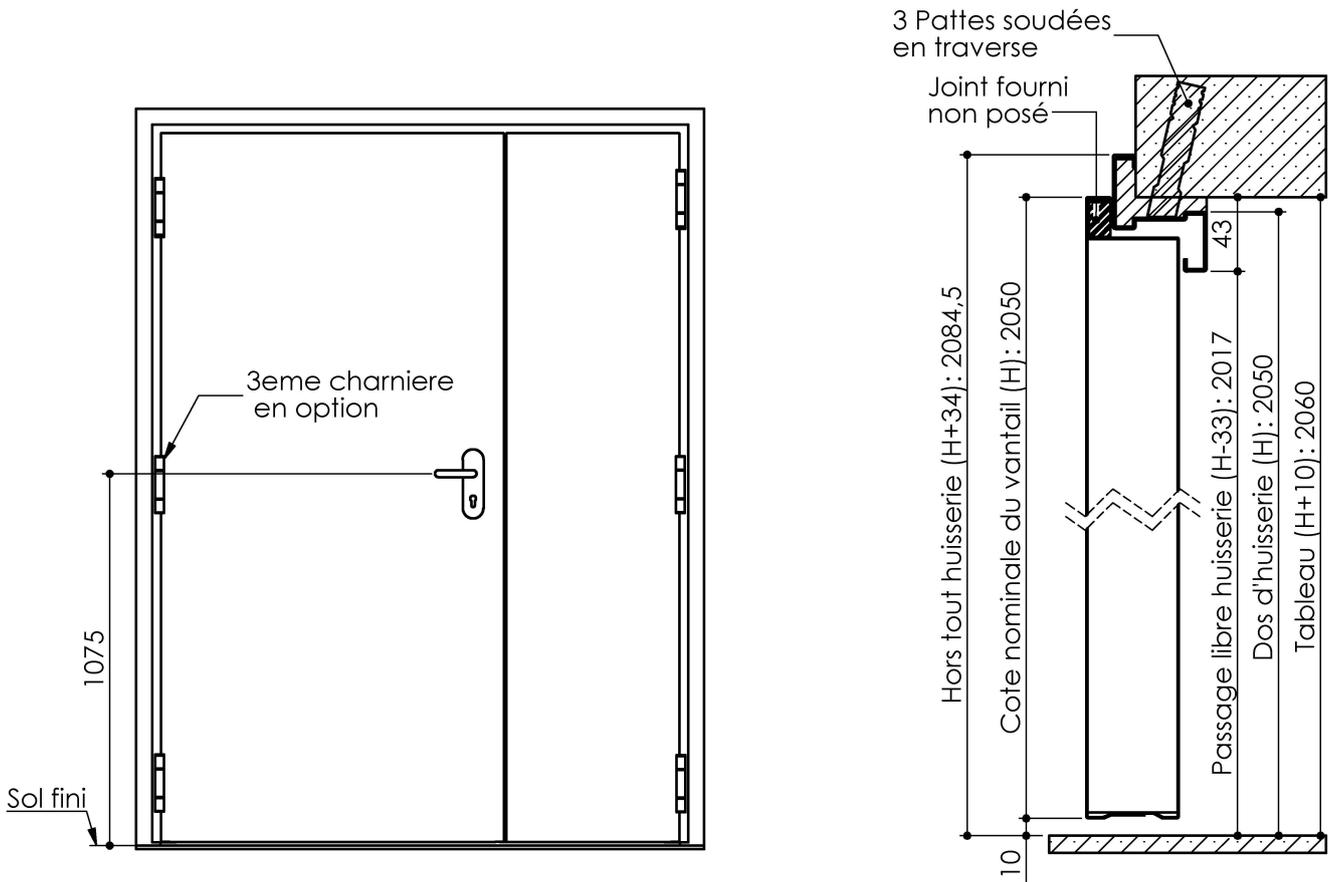

Variante de fixation

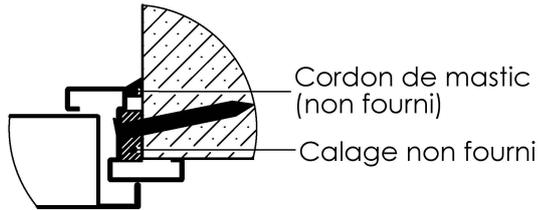

Calfeutrement avec matériau de même nature que le mur support

2x4 chevilles mécaniques à expansion diamètre 8mm par montant et 2x3 en traverse (Non fournies)

