


# Plan PM-77\_Ind4 : Bâti S6 - Pose scellée ou vissée

Gamme Fusion EI30

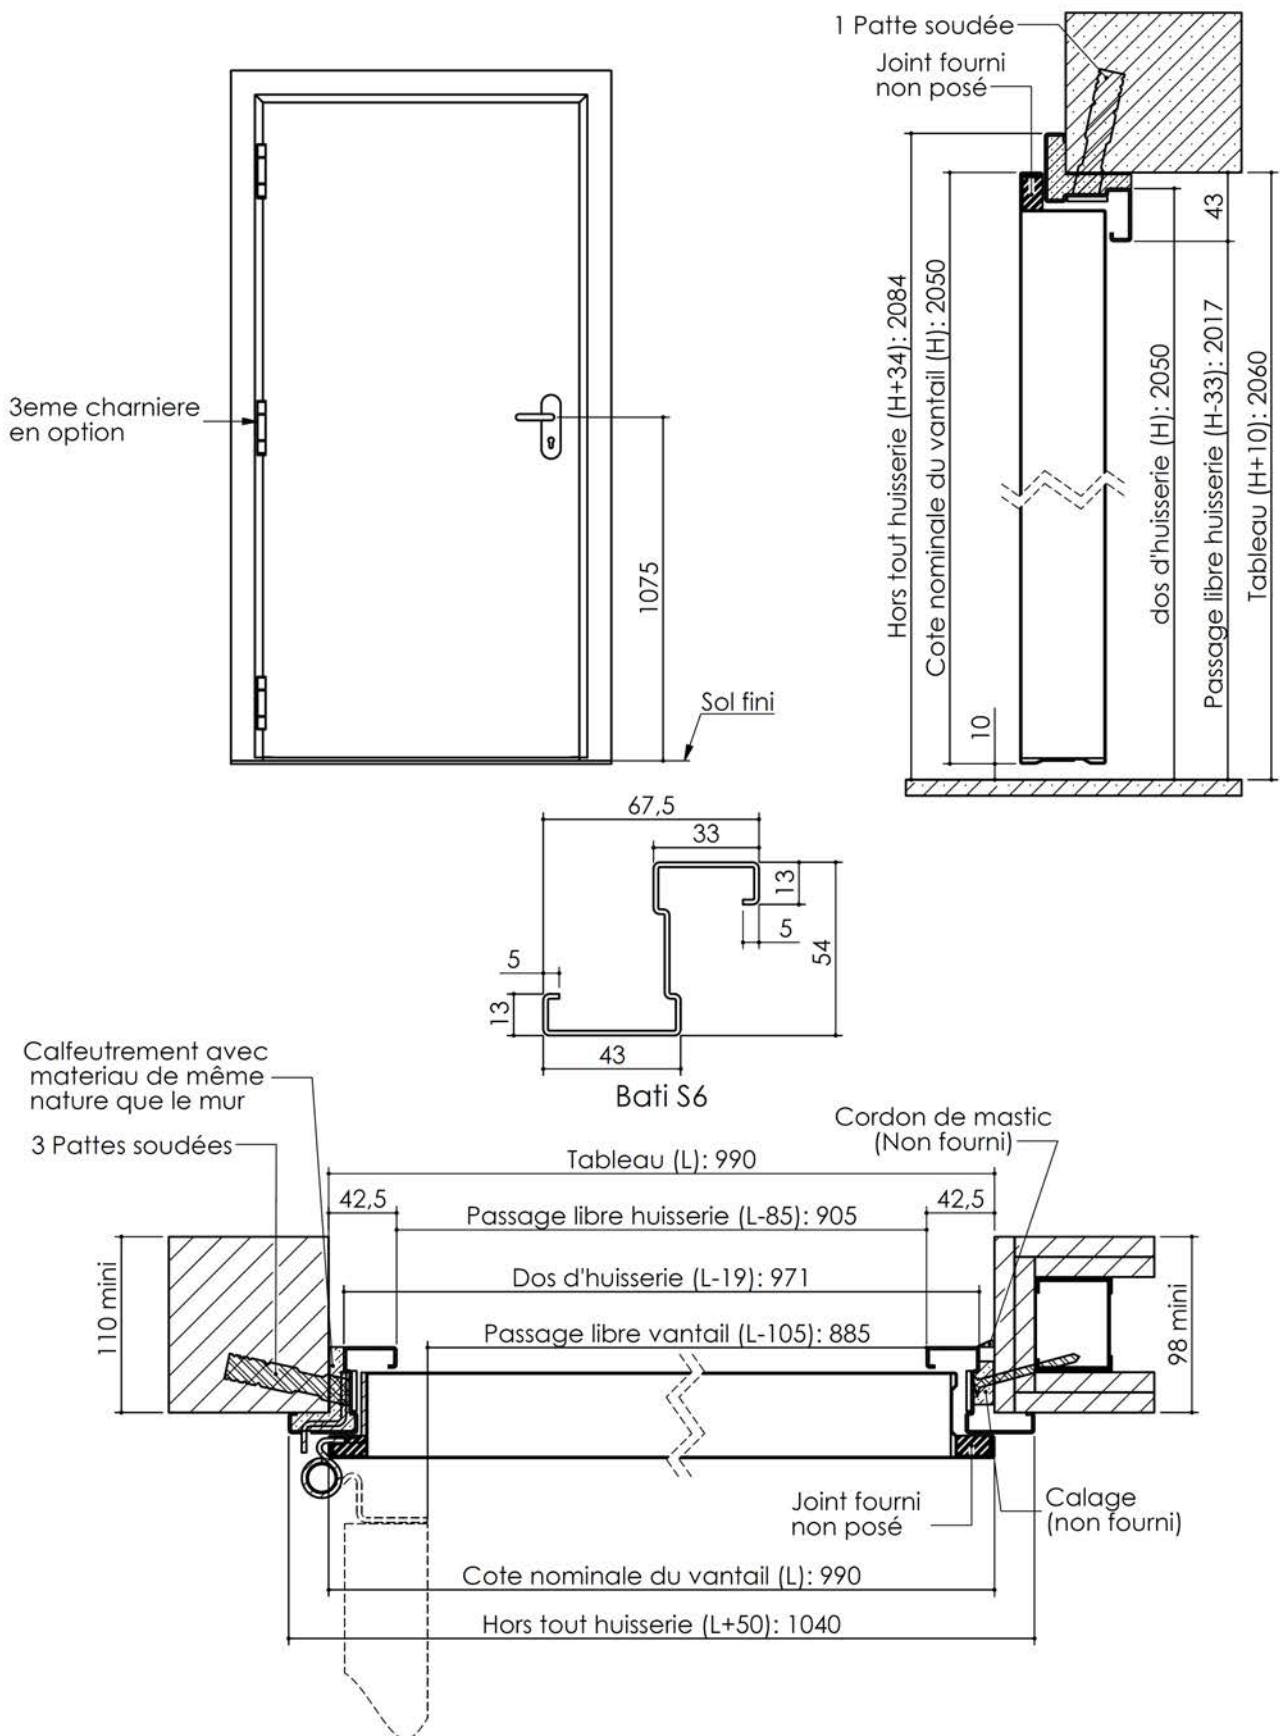


**KEYOR**

PM-77 01/07/2019

Plan non contractuel, Keyor se réserve le droit de modifier ce plan pour des raisons industrielles

# Plan PM-77\_Ind4 : Bâti S6 - Pose scellée ou vissée

Gamme Fusion EI30

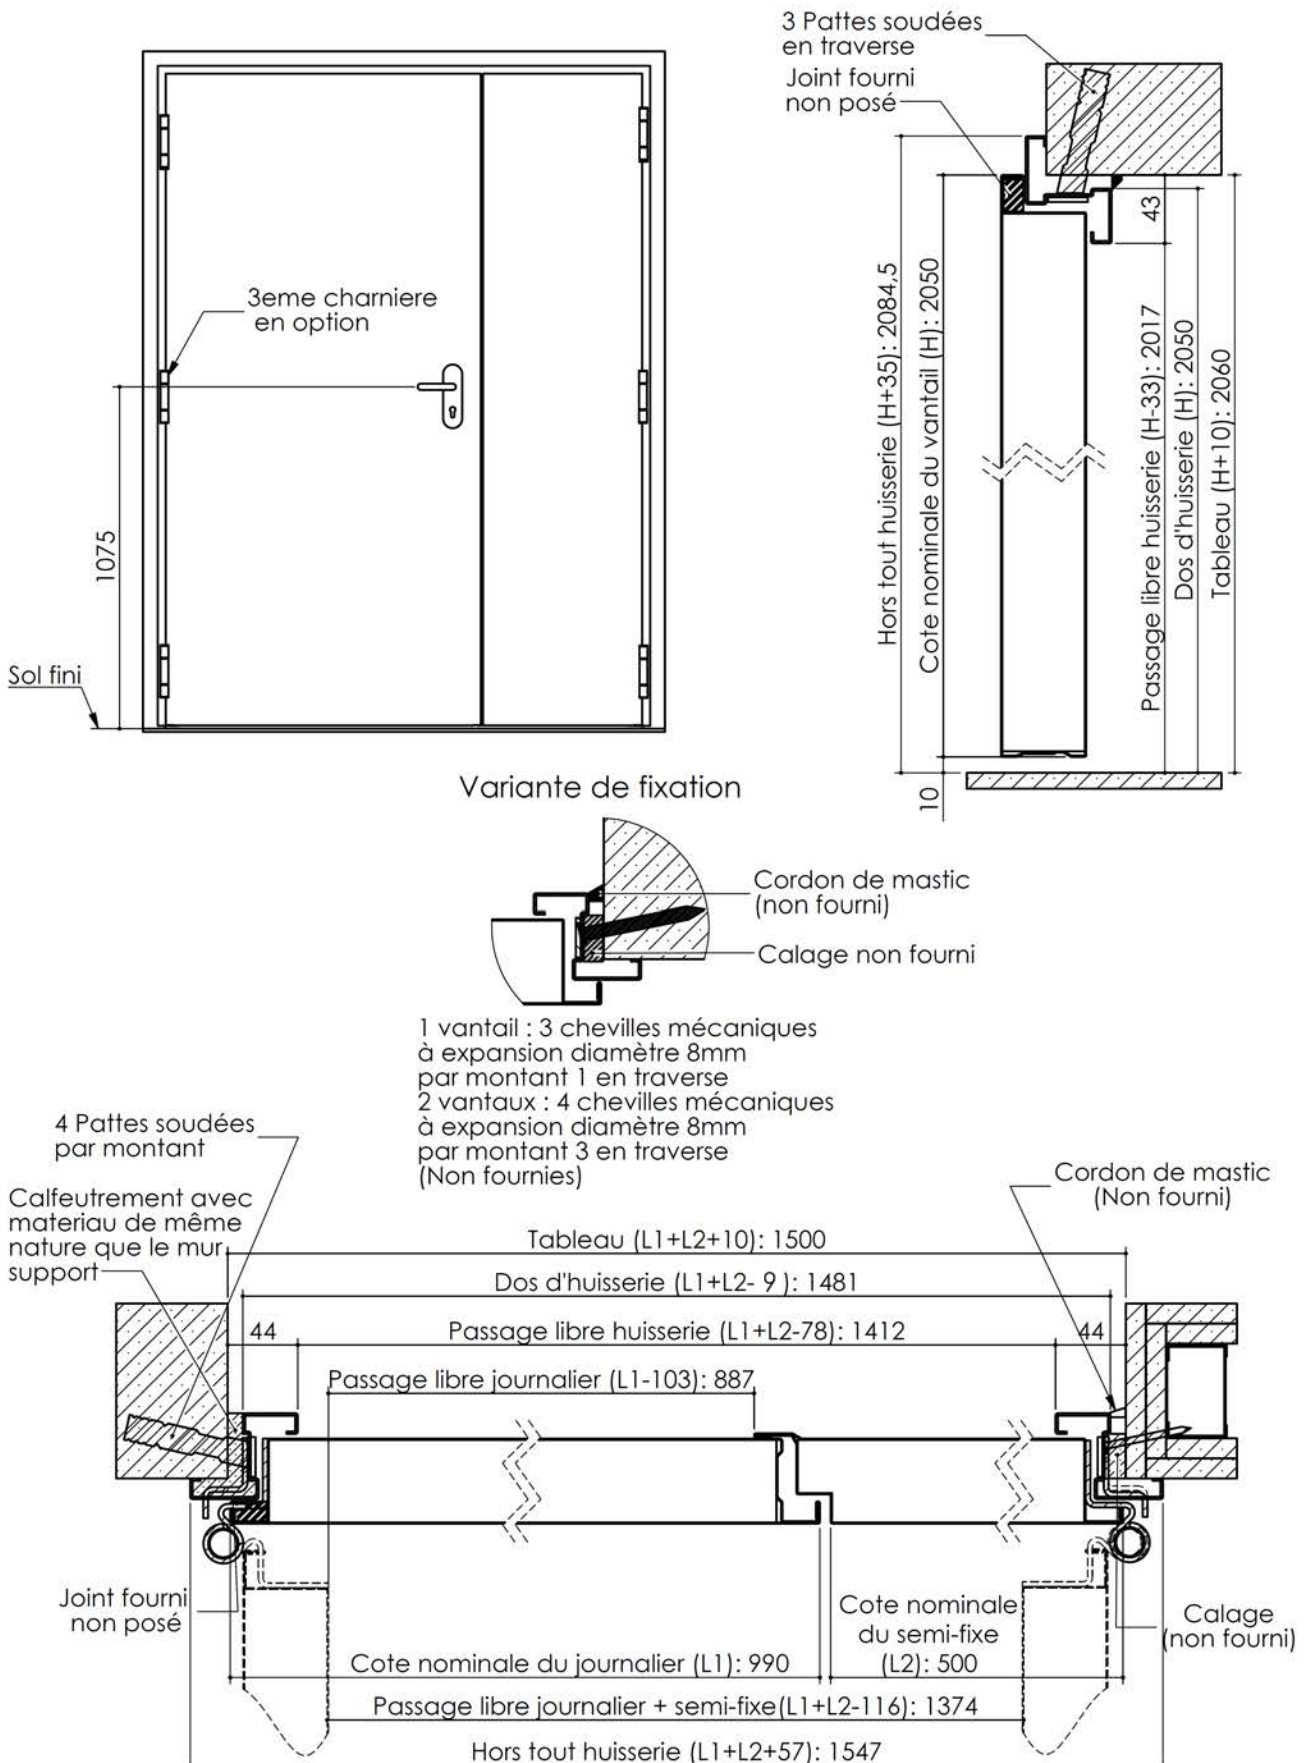

**KEYOR**

PM-77 01/07/2019

Plan non contractuel, Keyor se réserve le droit de modifier ce plan pour des raisons industrielles