


Plan PM-84_Ind4 : Bâti U12 - Pose vissée



Gamme Fusion EI90

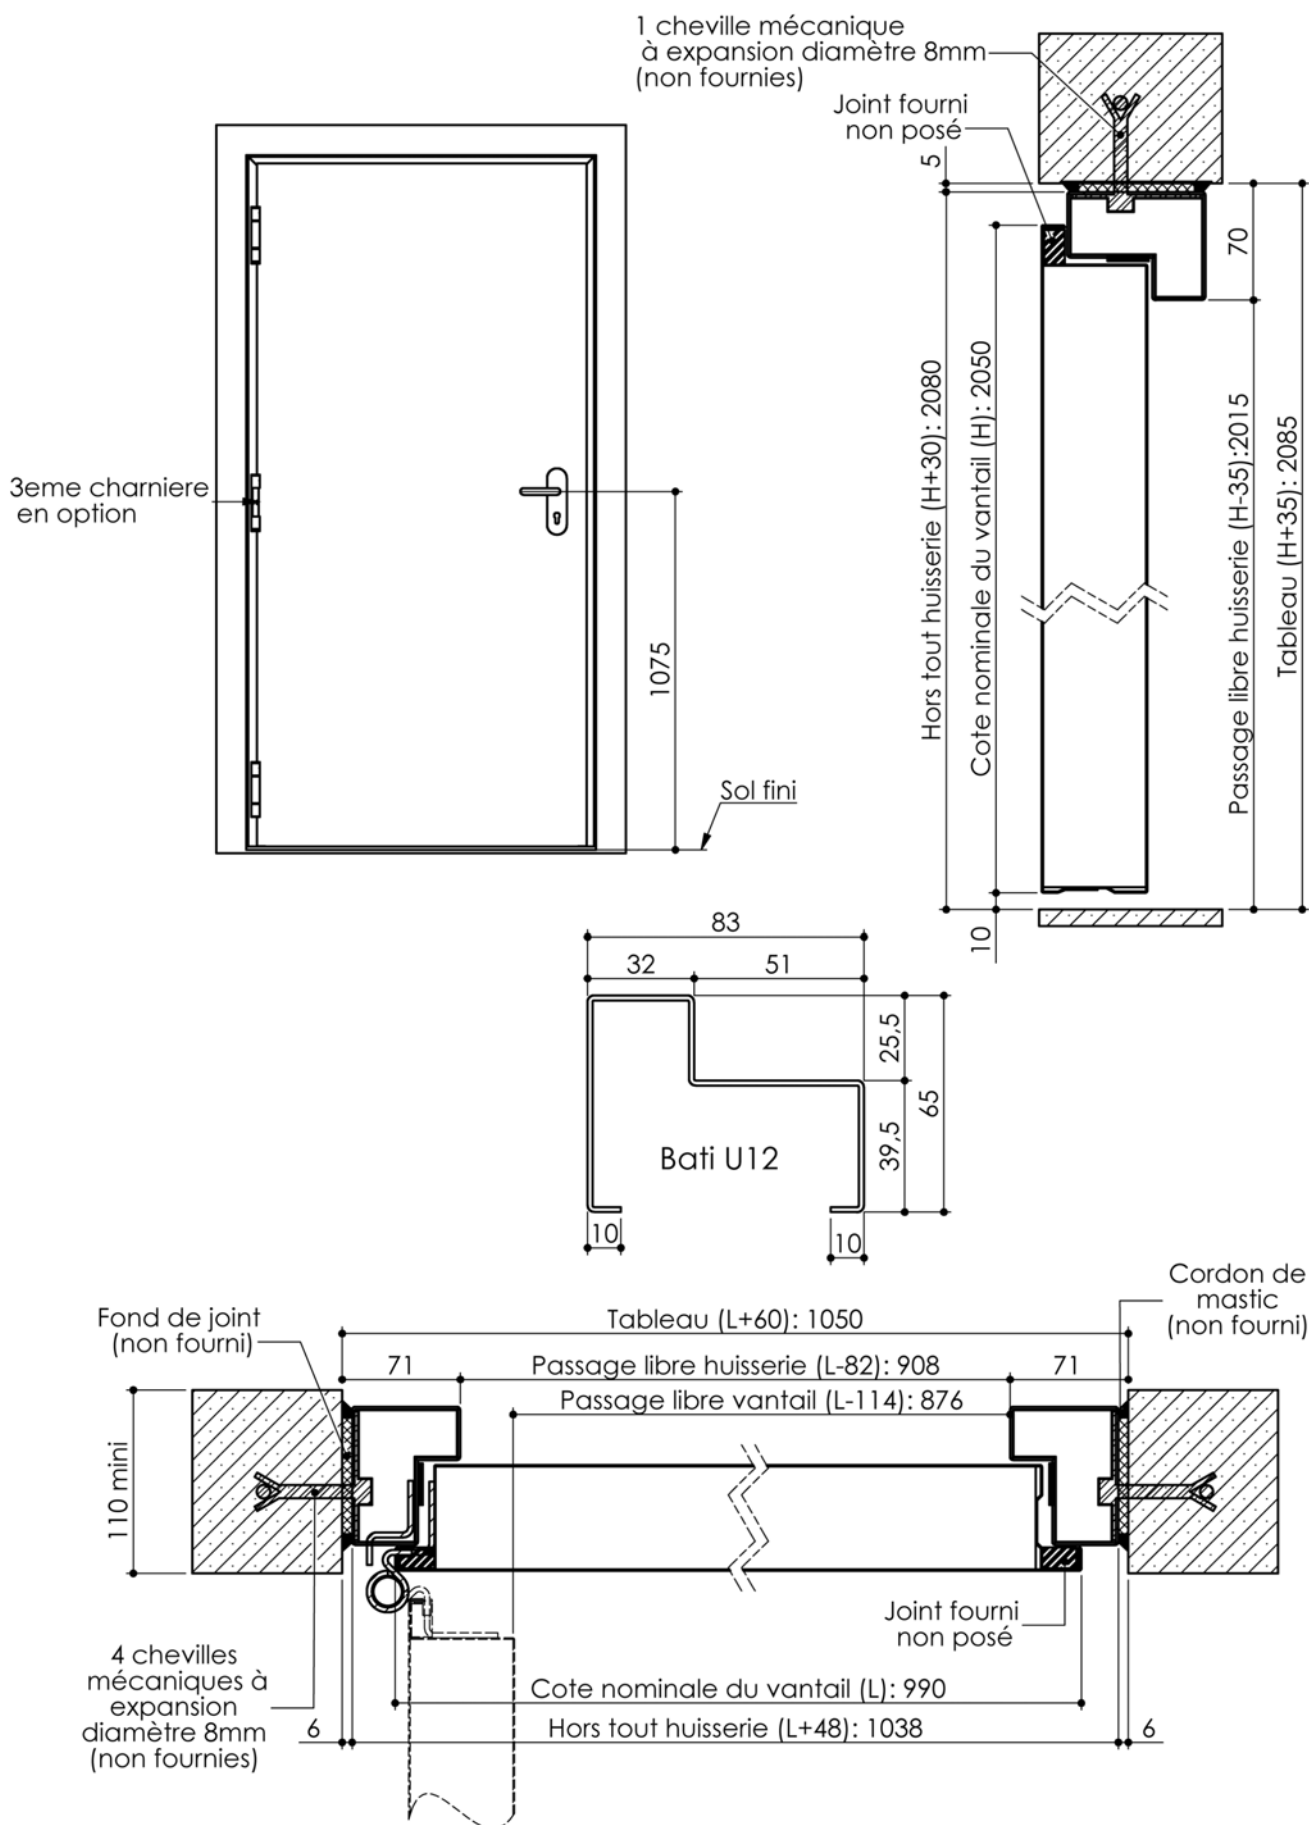

PM-84 01/07/2019

Plan PM-84_Ind5 : Bâti U6 - Pose vissée

Gamme Fusion EI90

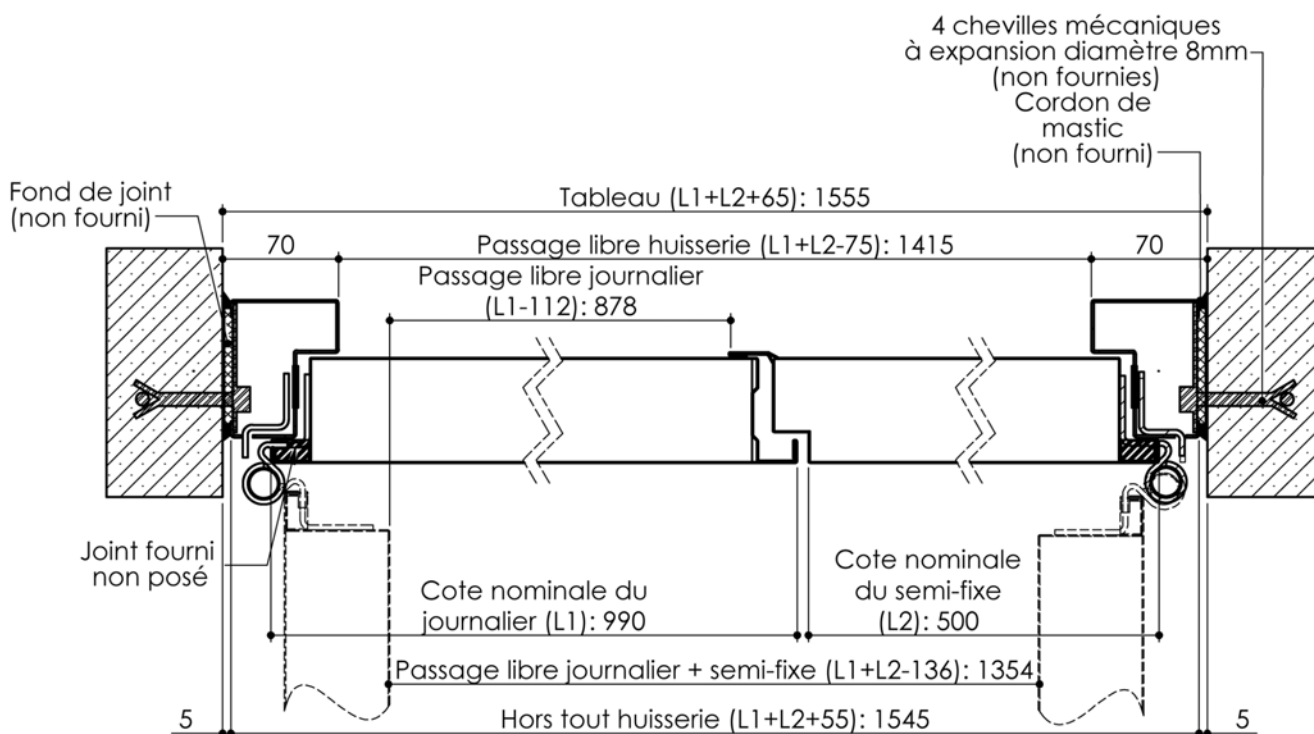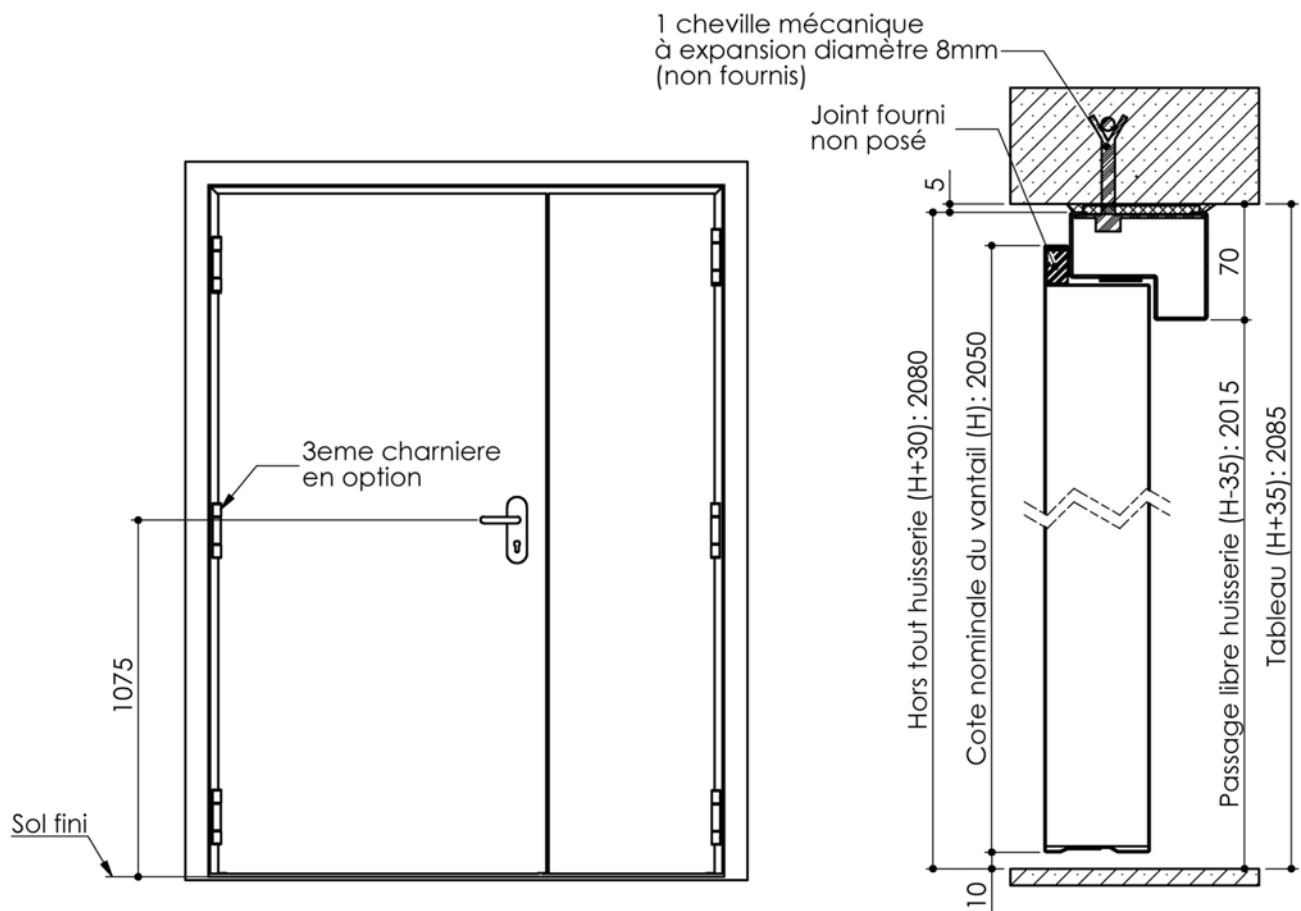

KEYOR

PM-84 14/09/2020

Plan non contractuel, Keyor se réserve le droit de modifier ce plan pour des raisons industrielles