


Plan PM-85-Ind5 : Bâti U INOX - Pose vissée

Gamme Fusion INOX.

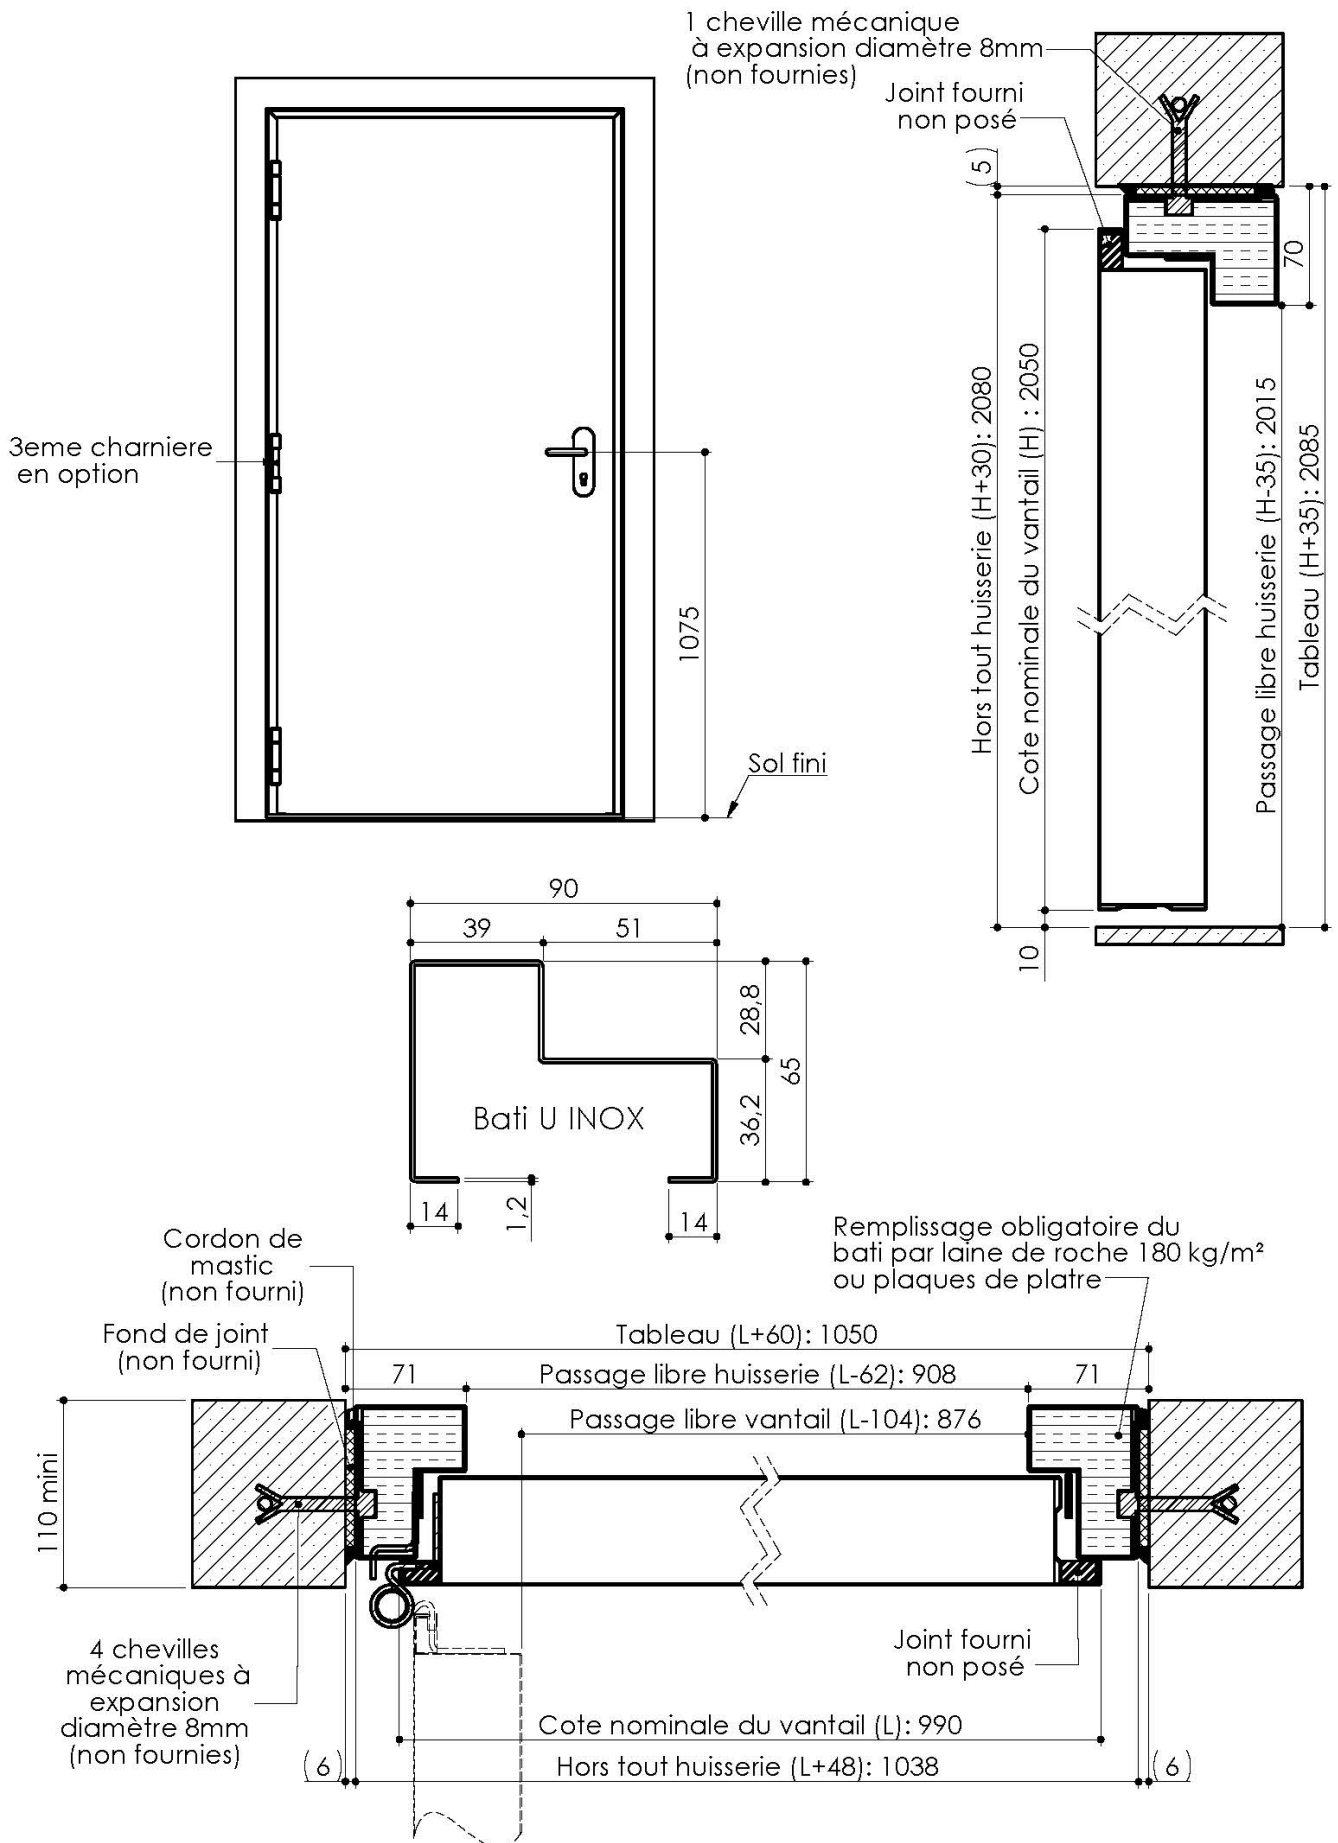



KEYOR

PM-85 18/01/2022

Plan non contractuel, Keyor se réserve le droit de modifier ce plan pour des raisons industrielles

Plan PM-85-Ind5: Bâti U INOX - Pose vissée

Gamme Fusion INOX.

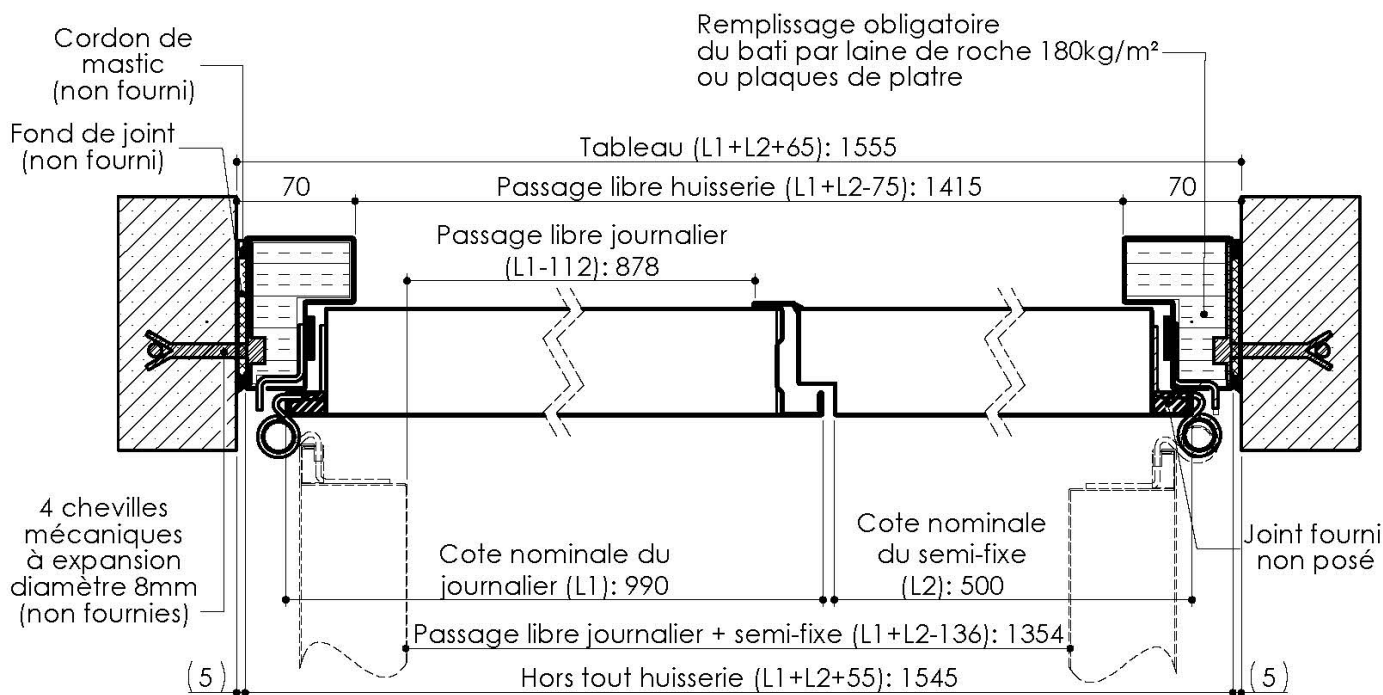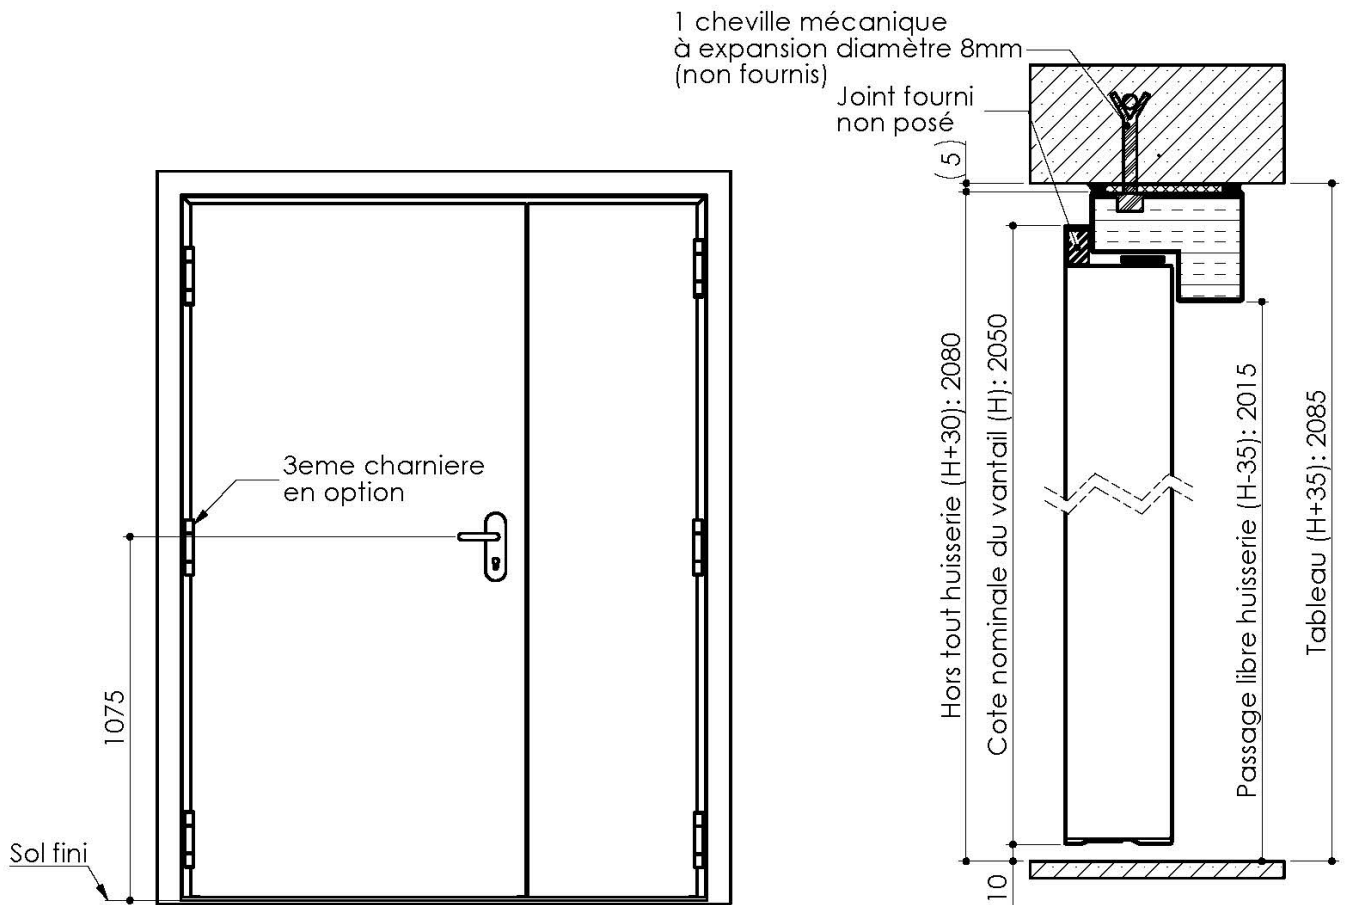

KEYOR

PM-85 18/01/2022

Plan non contractuel, Keyor se réserve le droit de modifier ce plan pour des raisons industrielles