


# Plan PM-85-Ind5 : Bâti U INOX - Pose vissée

Gamme Fusion INOX.

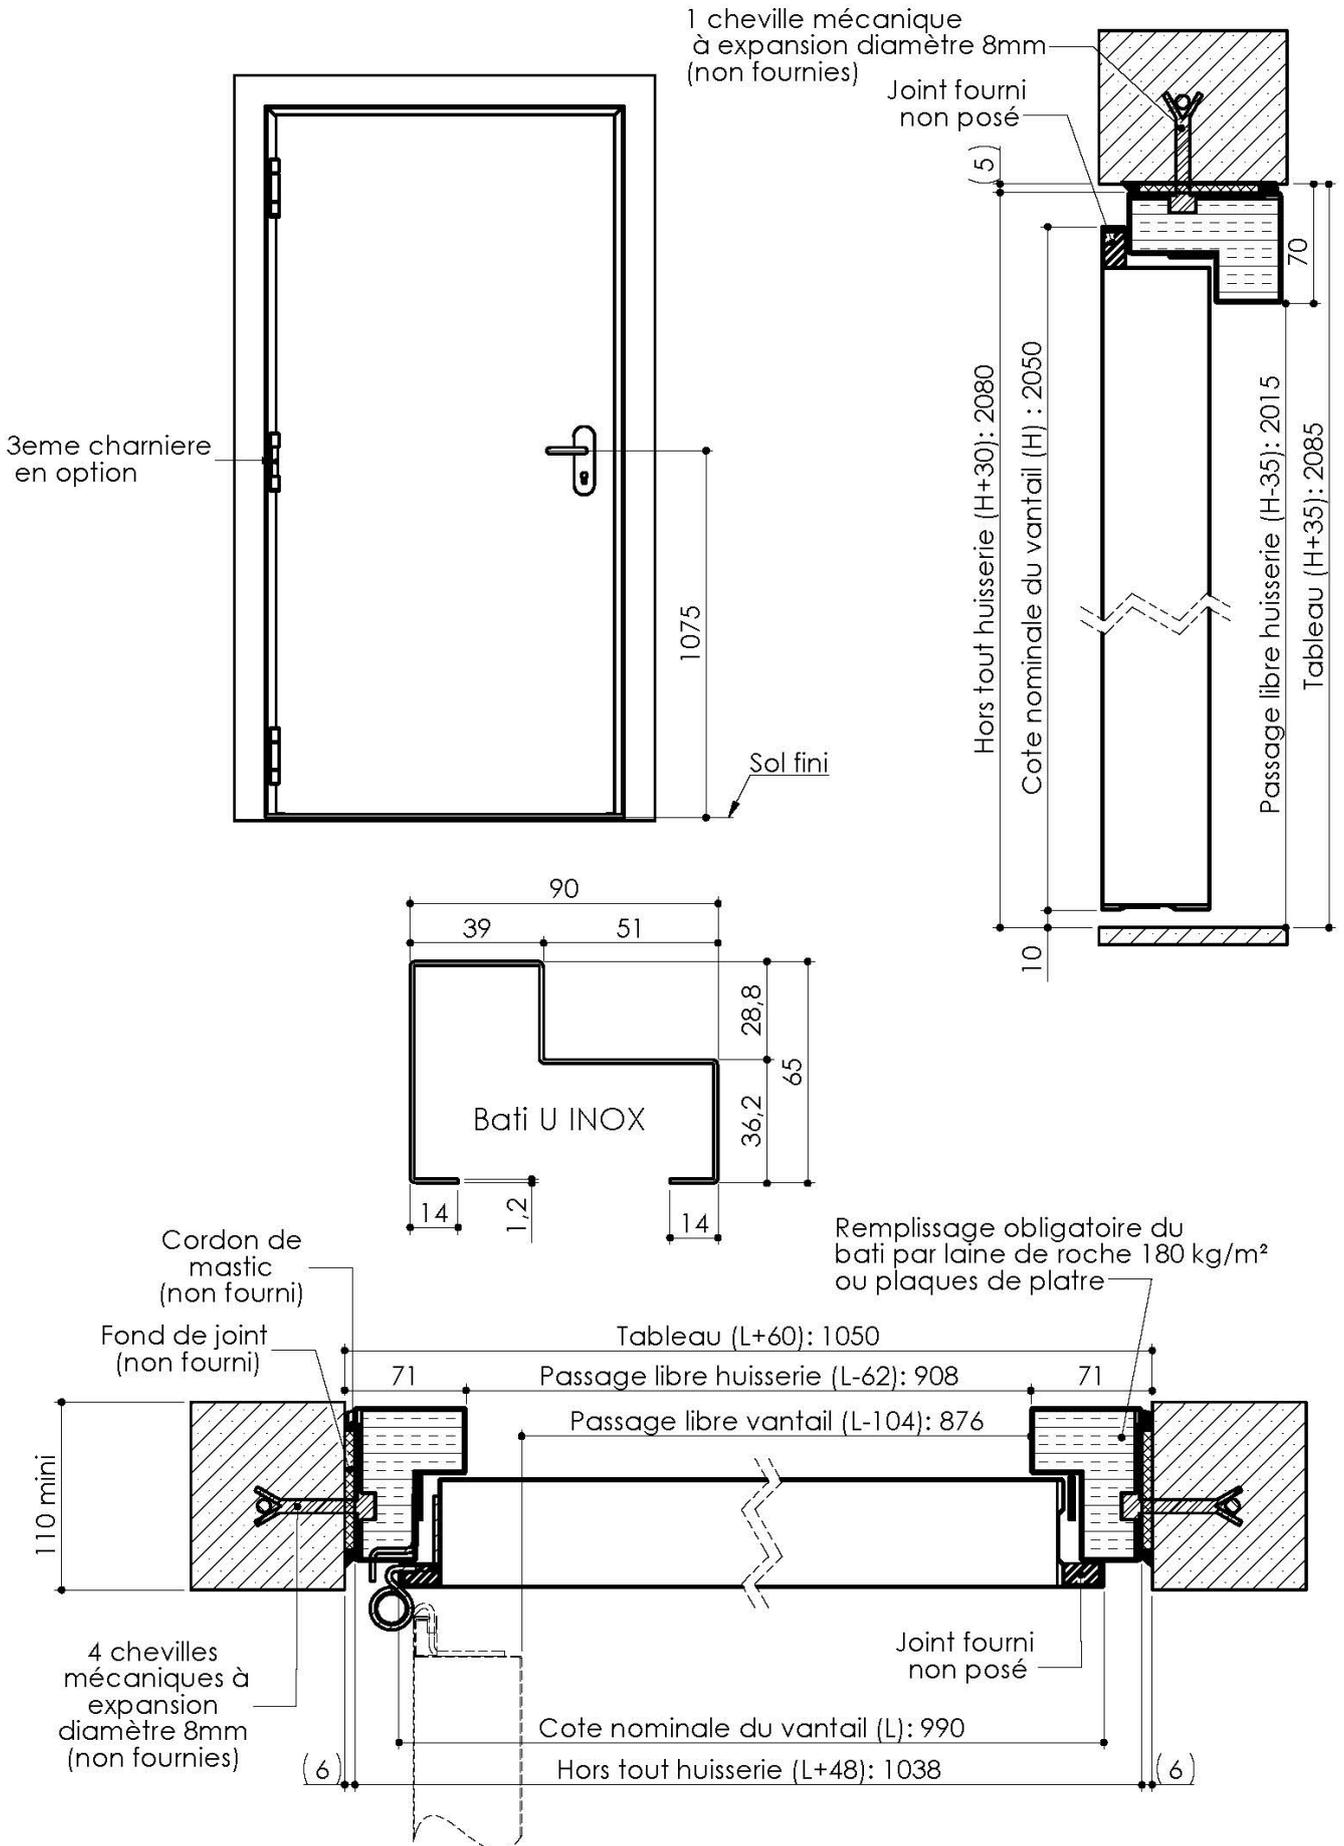



**KEYOR**

PM-85 18/01/2022

Plan non contractuel, Keyor se réserve le droit de modifier ce plan pour des raisons industrielles

# Plan PM-85-Ind5: Bâti U INOX - Pose vissée

Gamme Fusion INOX.

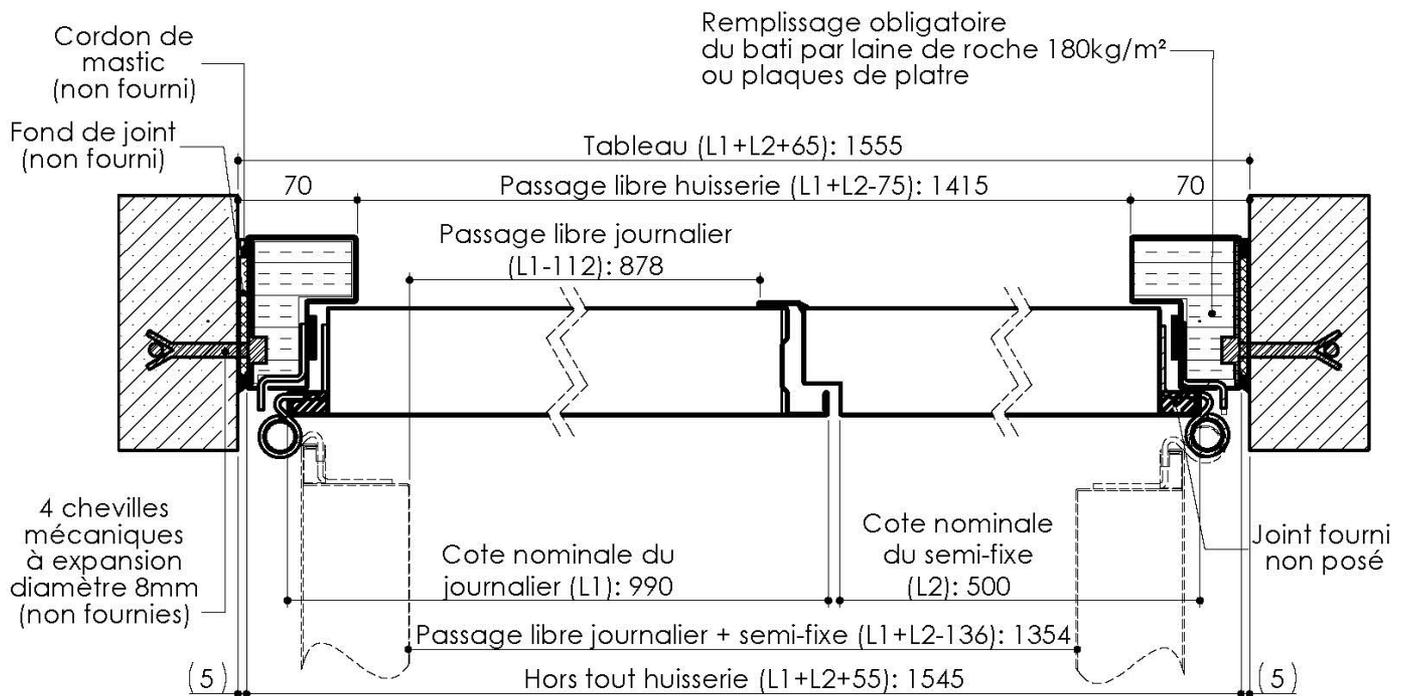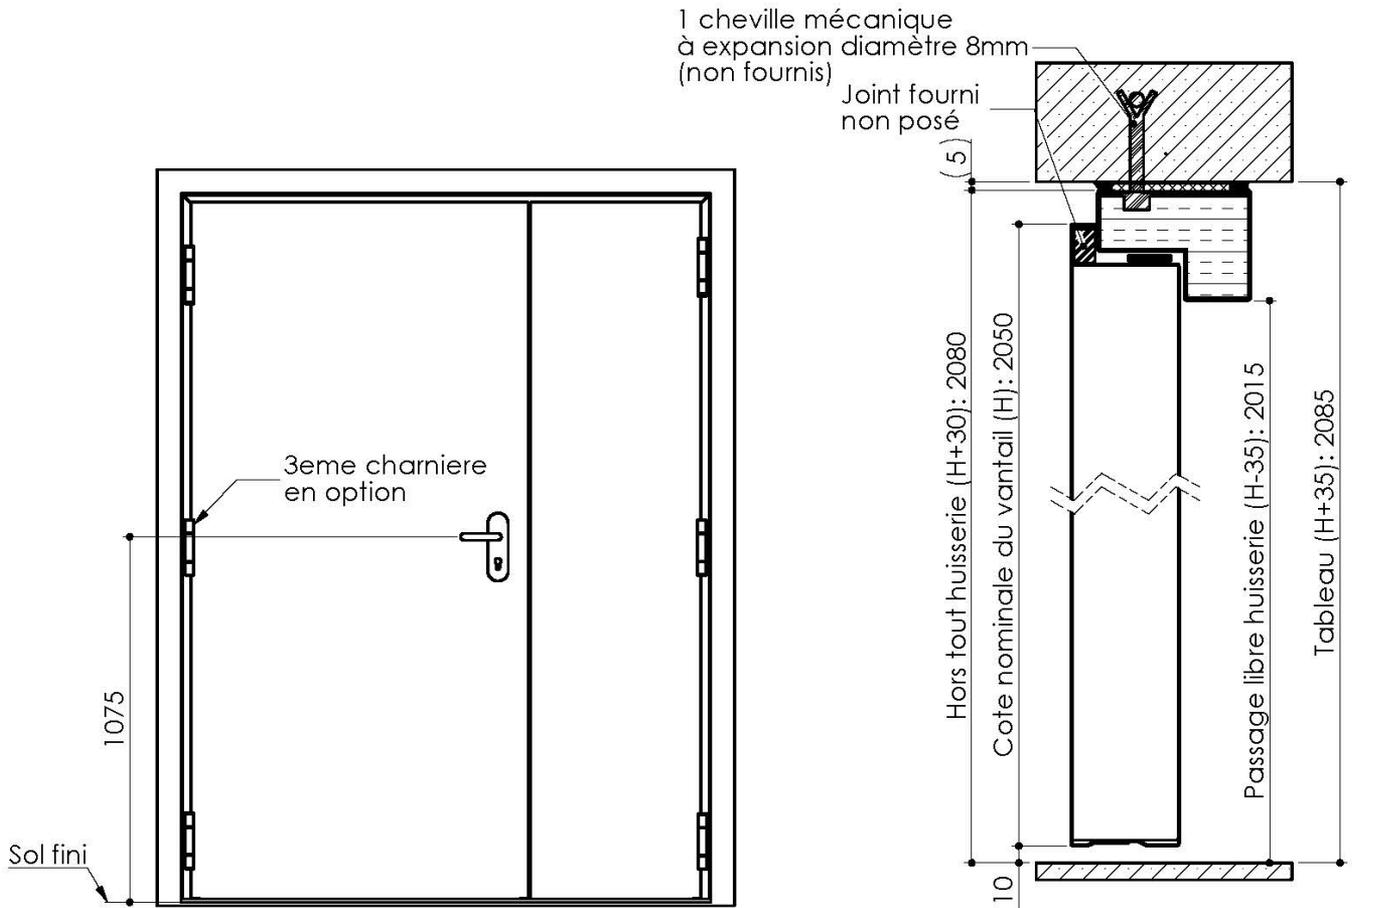

**KEYOR**

PM-85 18/01/2022

Plan non contractuel, Keyor se réserve le droit de modifier ce plan pour des raisons industrielles