


Plan PM-85_Ind4 : Bâti U12 - Pose vissée

Gamme Fusion EI120


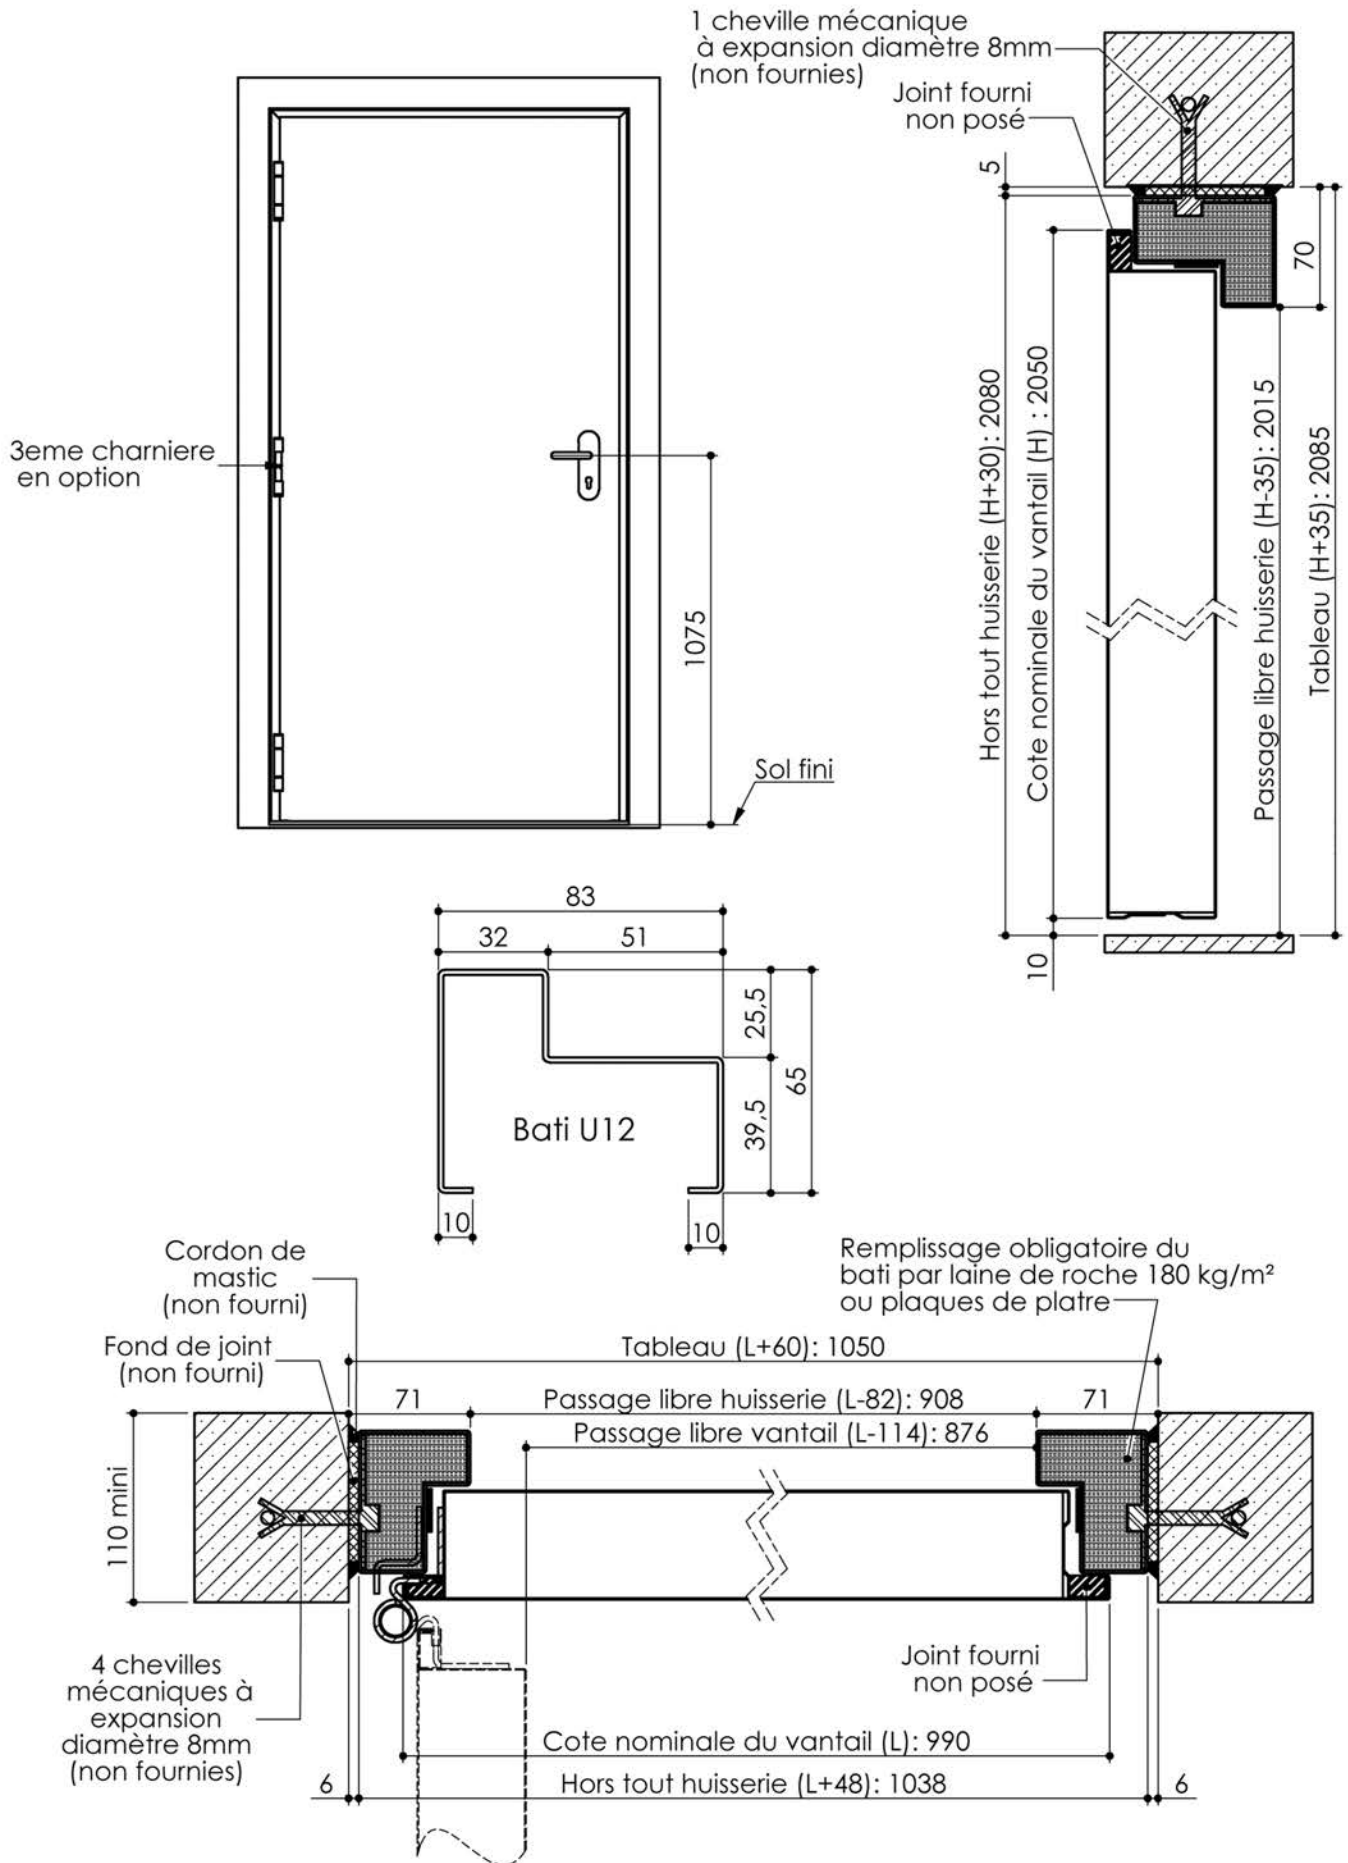


KEYOR

PM-85 01/07/2019

Plan PM-85_Ind5 : Bâti U12 - Pose vissée

Gamme Fusion EI120

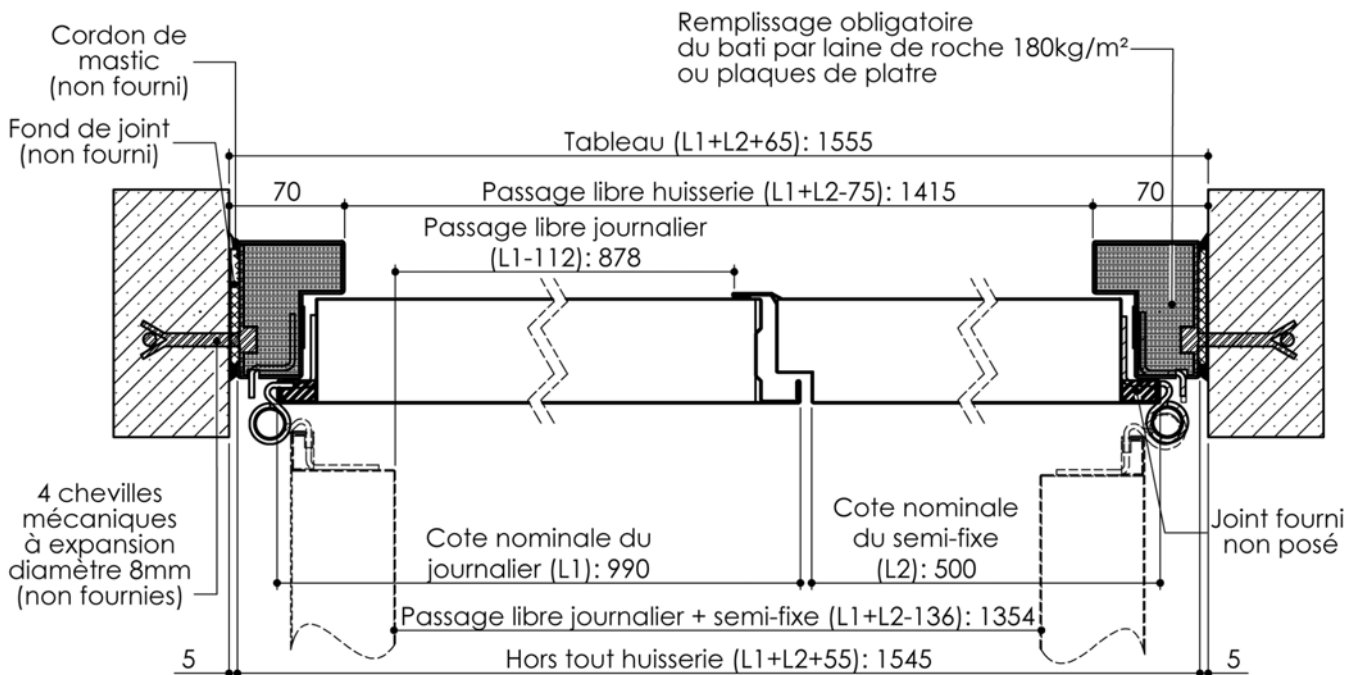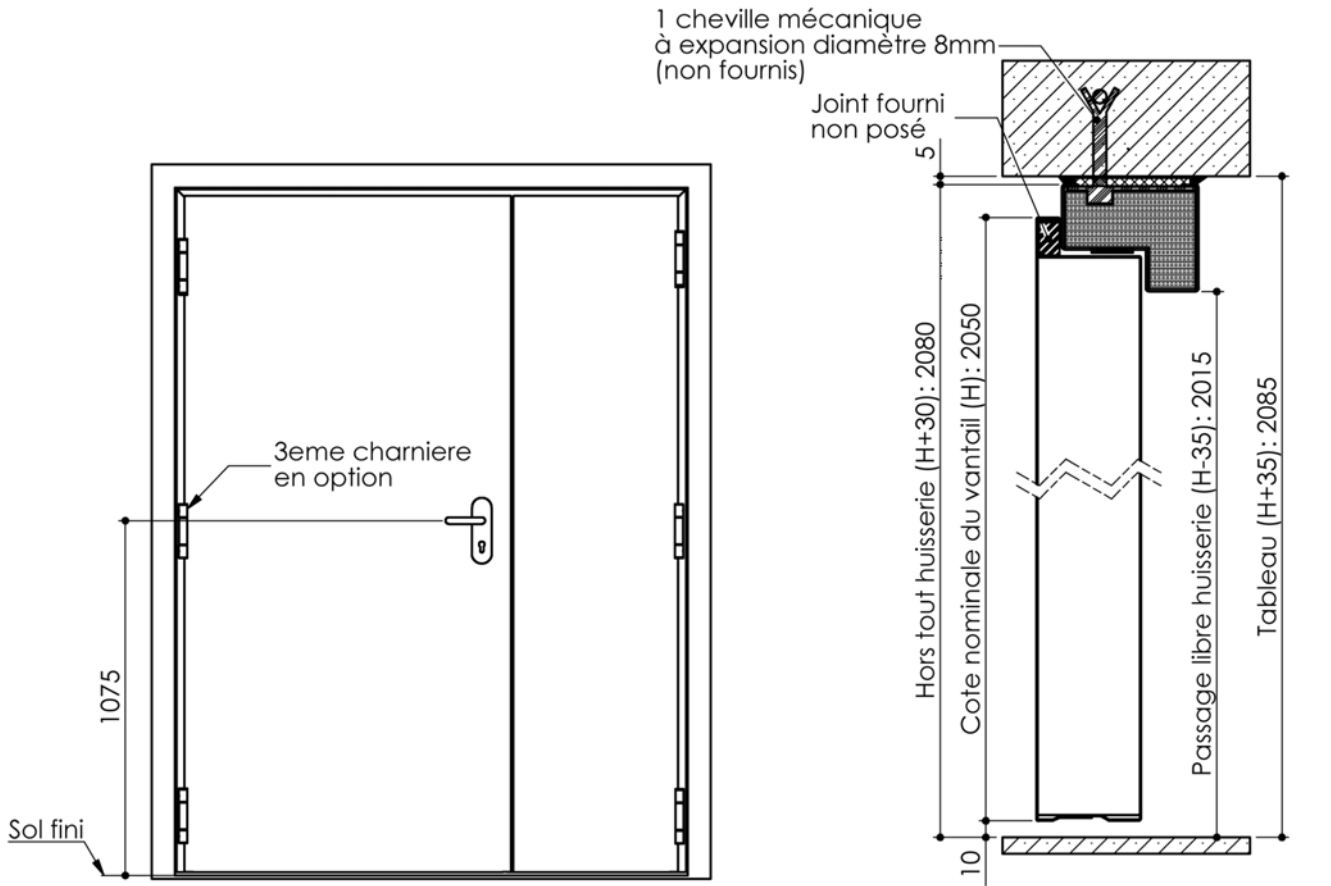

KEYOR

PM-85 14/09/2020

Plan non contractuel, Keyor se réserve le droit de modifier ce plan pour des raisons industrielles