
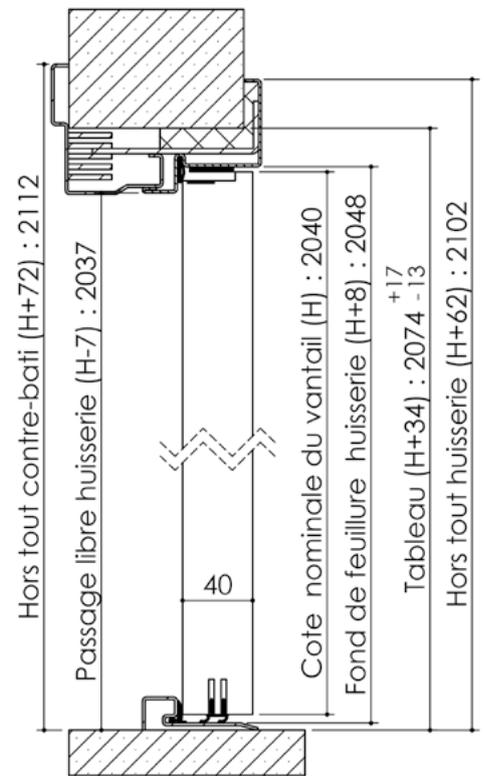





# Plan PB-73-1V \_ Ind2 : Huisserie métal - Pose fin de chantier - Easy métal

Gamme Porte EI30 et EI30 Acoustique

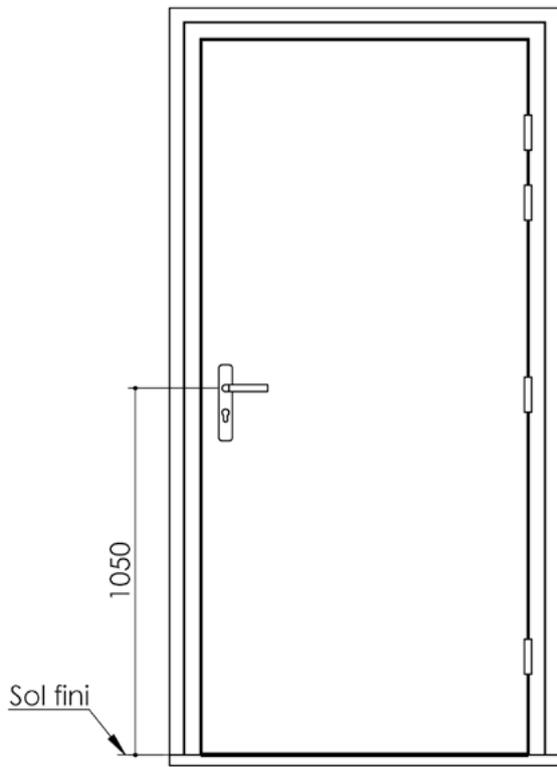

## Variantes bas de porte

## Huisserie isophonique

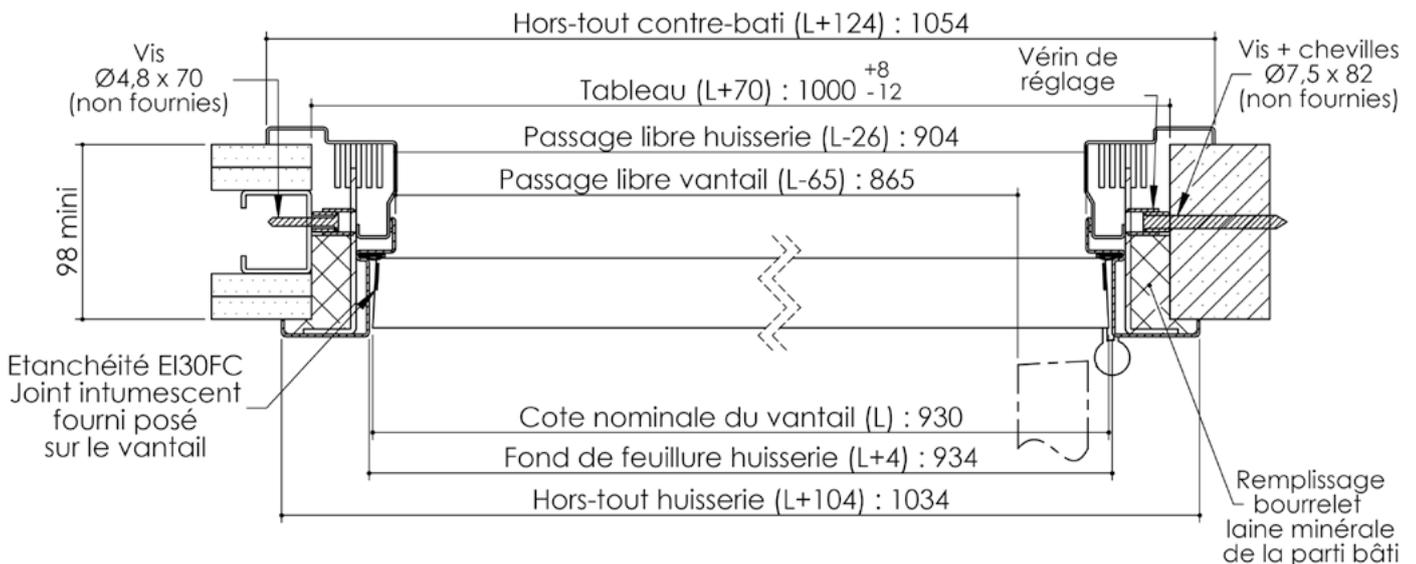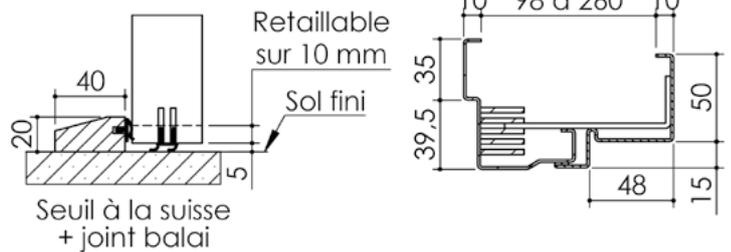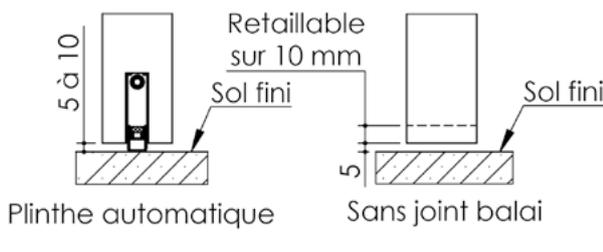

Cahier technique