

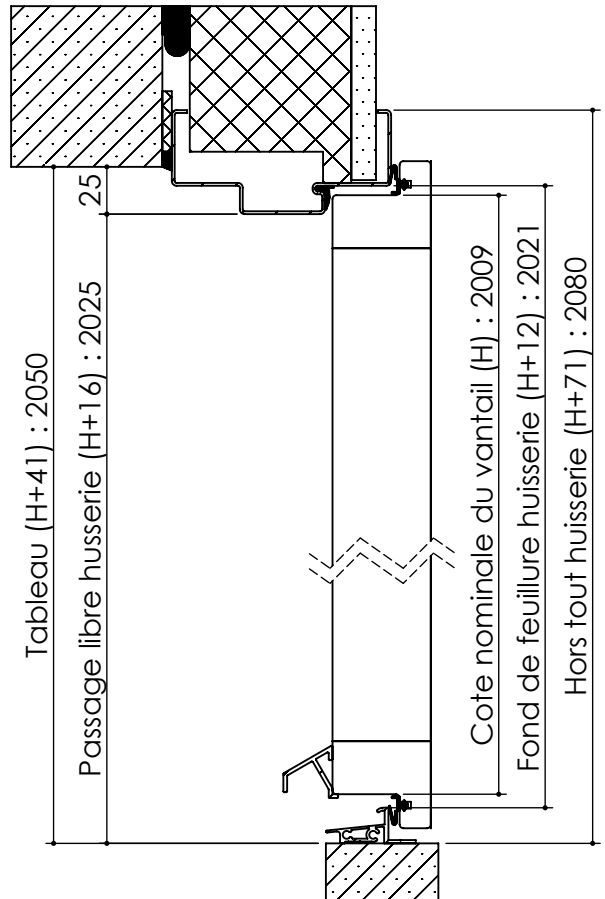


Plan **PM-01**\_ind4: Huisserie métal - Pose en reprise de doublage intérieur (ITI).


1 vantail : Gamme Pavillon 31 CR3, 45, 45 CR3, Metalforce Villa BP1.  
 1 et 2 vantaux : Gamme Pavillon 31, 40.

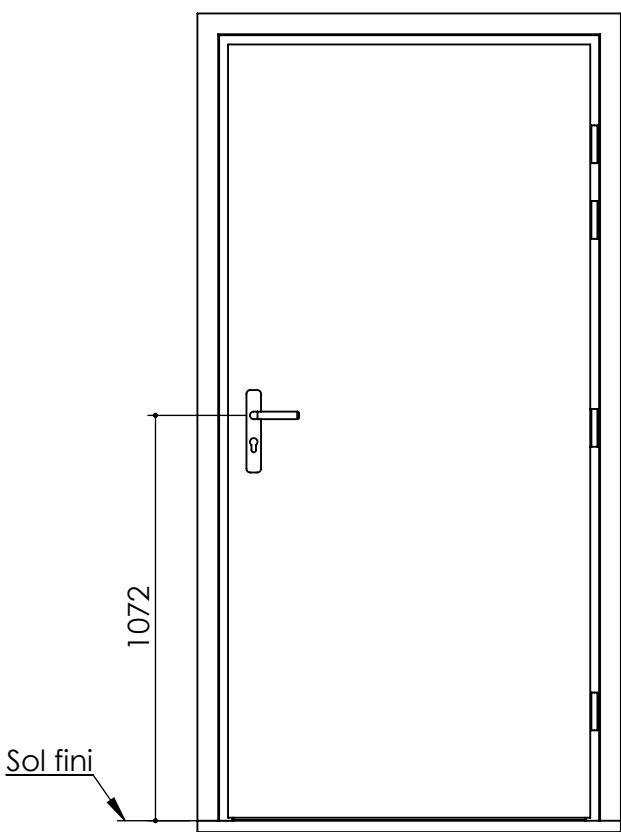

Détail bas de porte

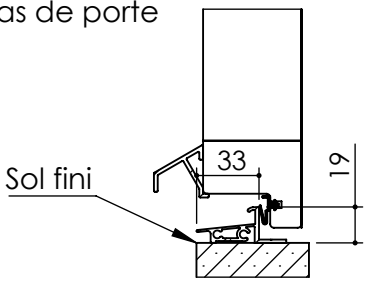




Seuil Alu PMR

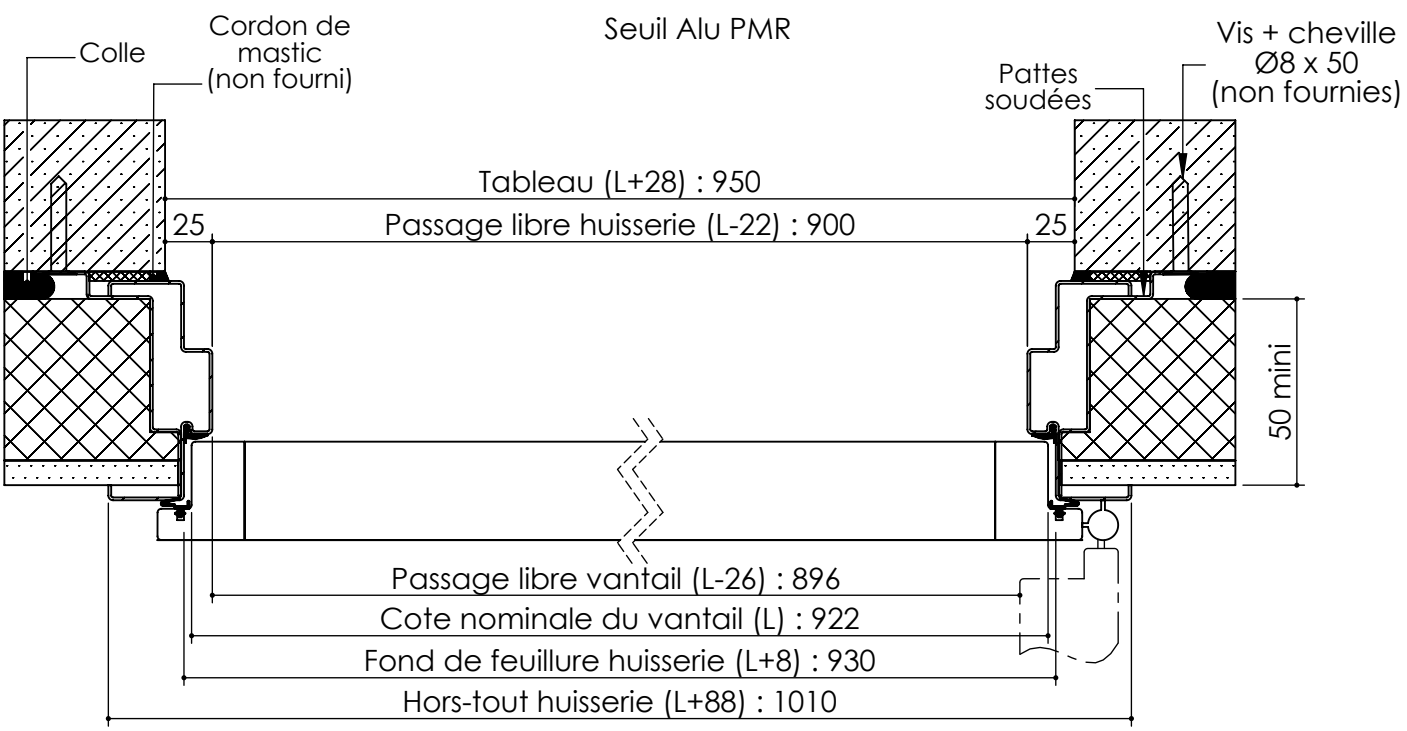


# Plan **PM-01**\_ind4: Huisserie métal - Pose en reprise de doublage intérieur (ITI).

1 vantail : Gamme Pavillon 31 CR3, 45, 45 CR3, Metalforce Villa BP1.

1 et 2 vantaux : Gamme Pavillon 31, 40.

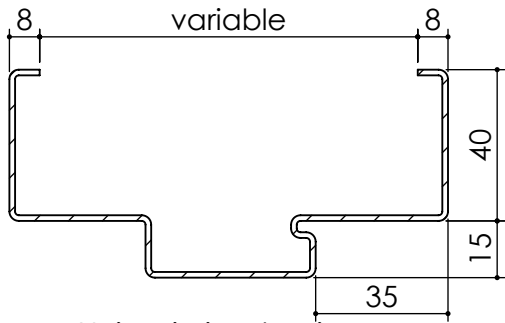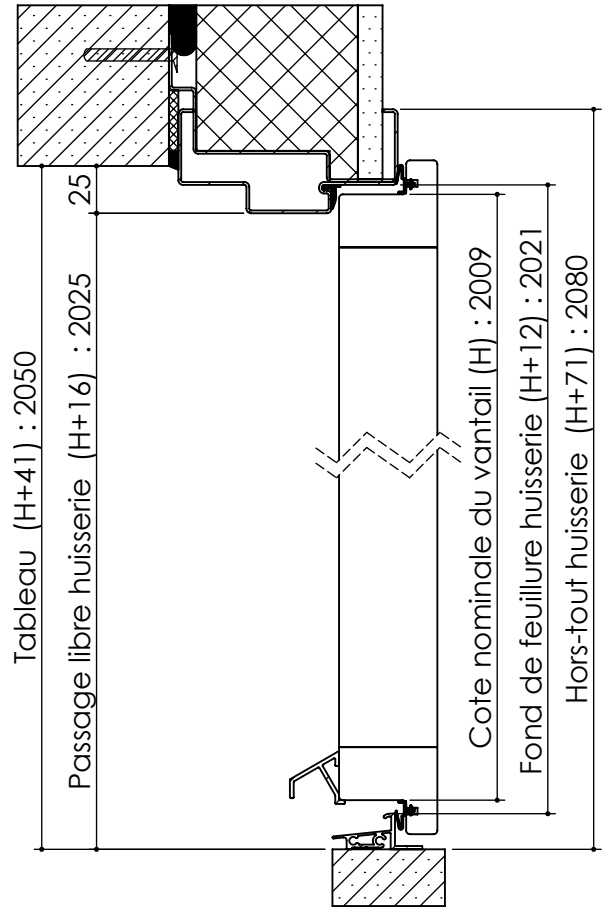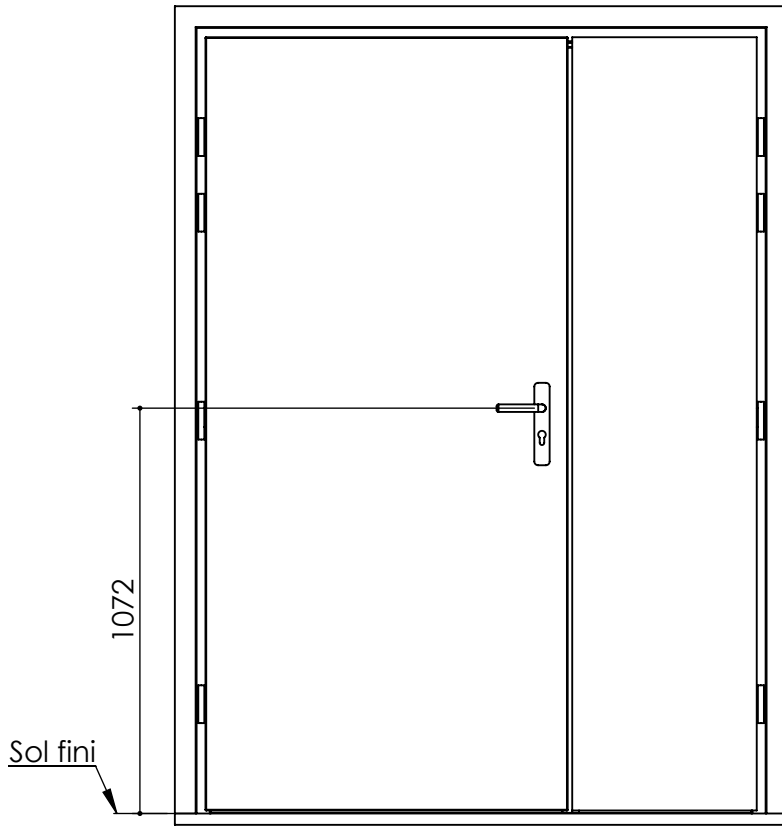

Huisserie isophonique  
Pavillon 31, 31CR3, 40, 45,  
45 CR3, MetalForce Villa  
BP1 ,

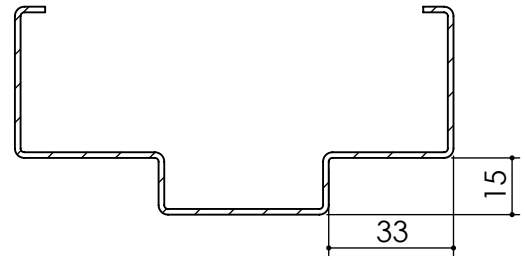

Huisserie non isophonique  
Pavillon service

