



Plan PM-01 - Ind2 : Huisserie métal - Pose en reprise de doublage intérieur (ITI)


Gamme Pavillon 31, 31 CR3, 40, 45 CR3, Metalforce Villa BP1

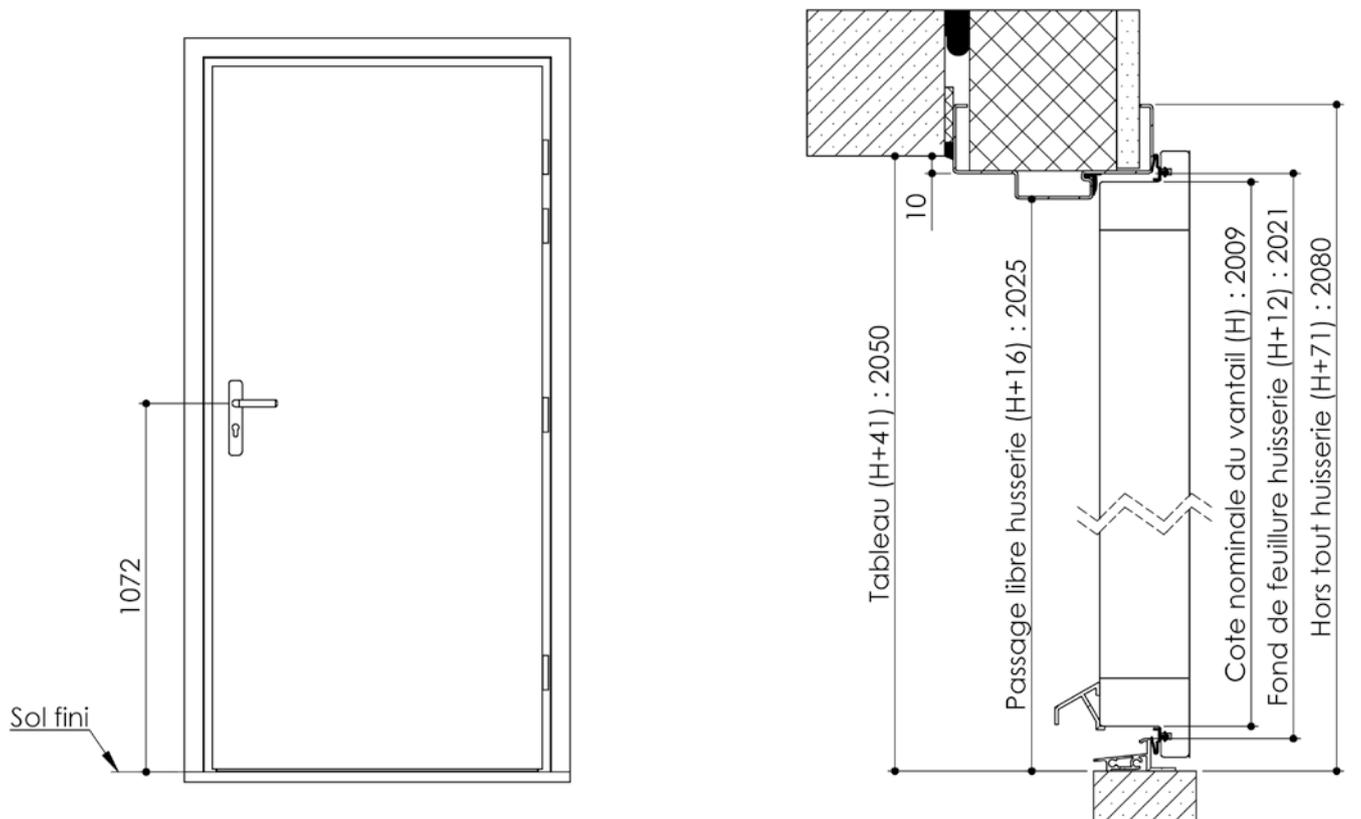

Détail bas de porte

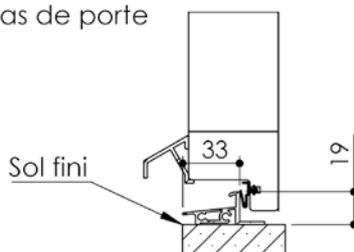


Seuil Alu PMR

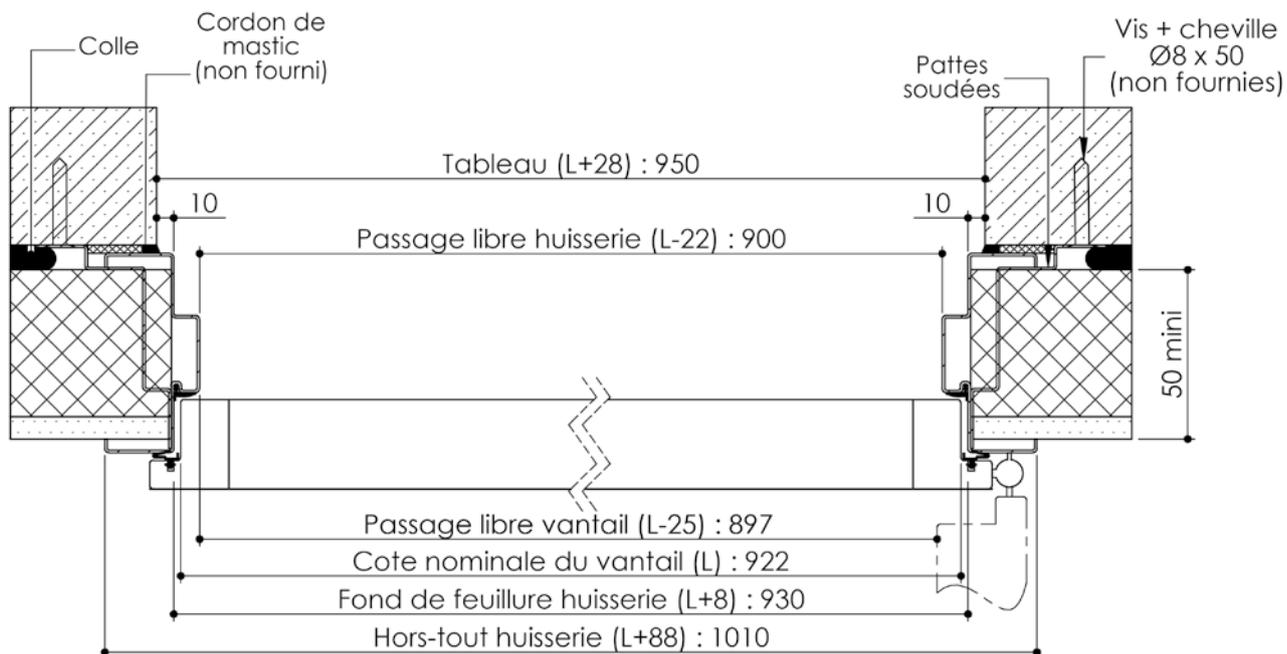

Plan PM-01 _ Ind2 : Huisserie métal - Pose en reprise de doublage intérieur (ITI)

Gamme Pavillon 31, 31 CR3, 40, 45 CR3, Metalforce Villa BP1

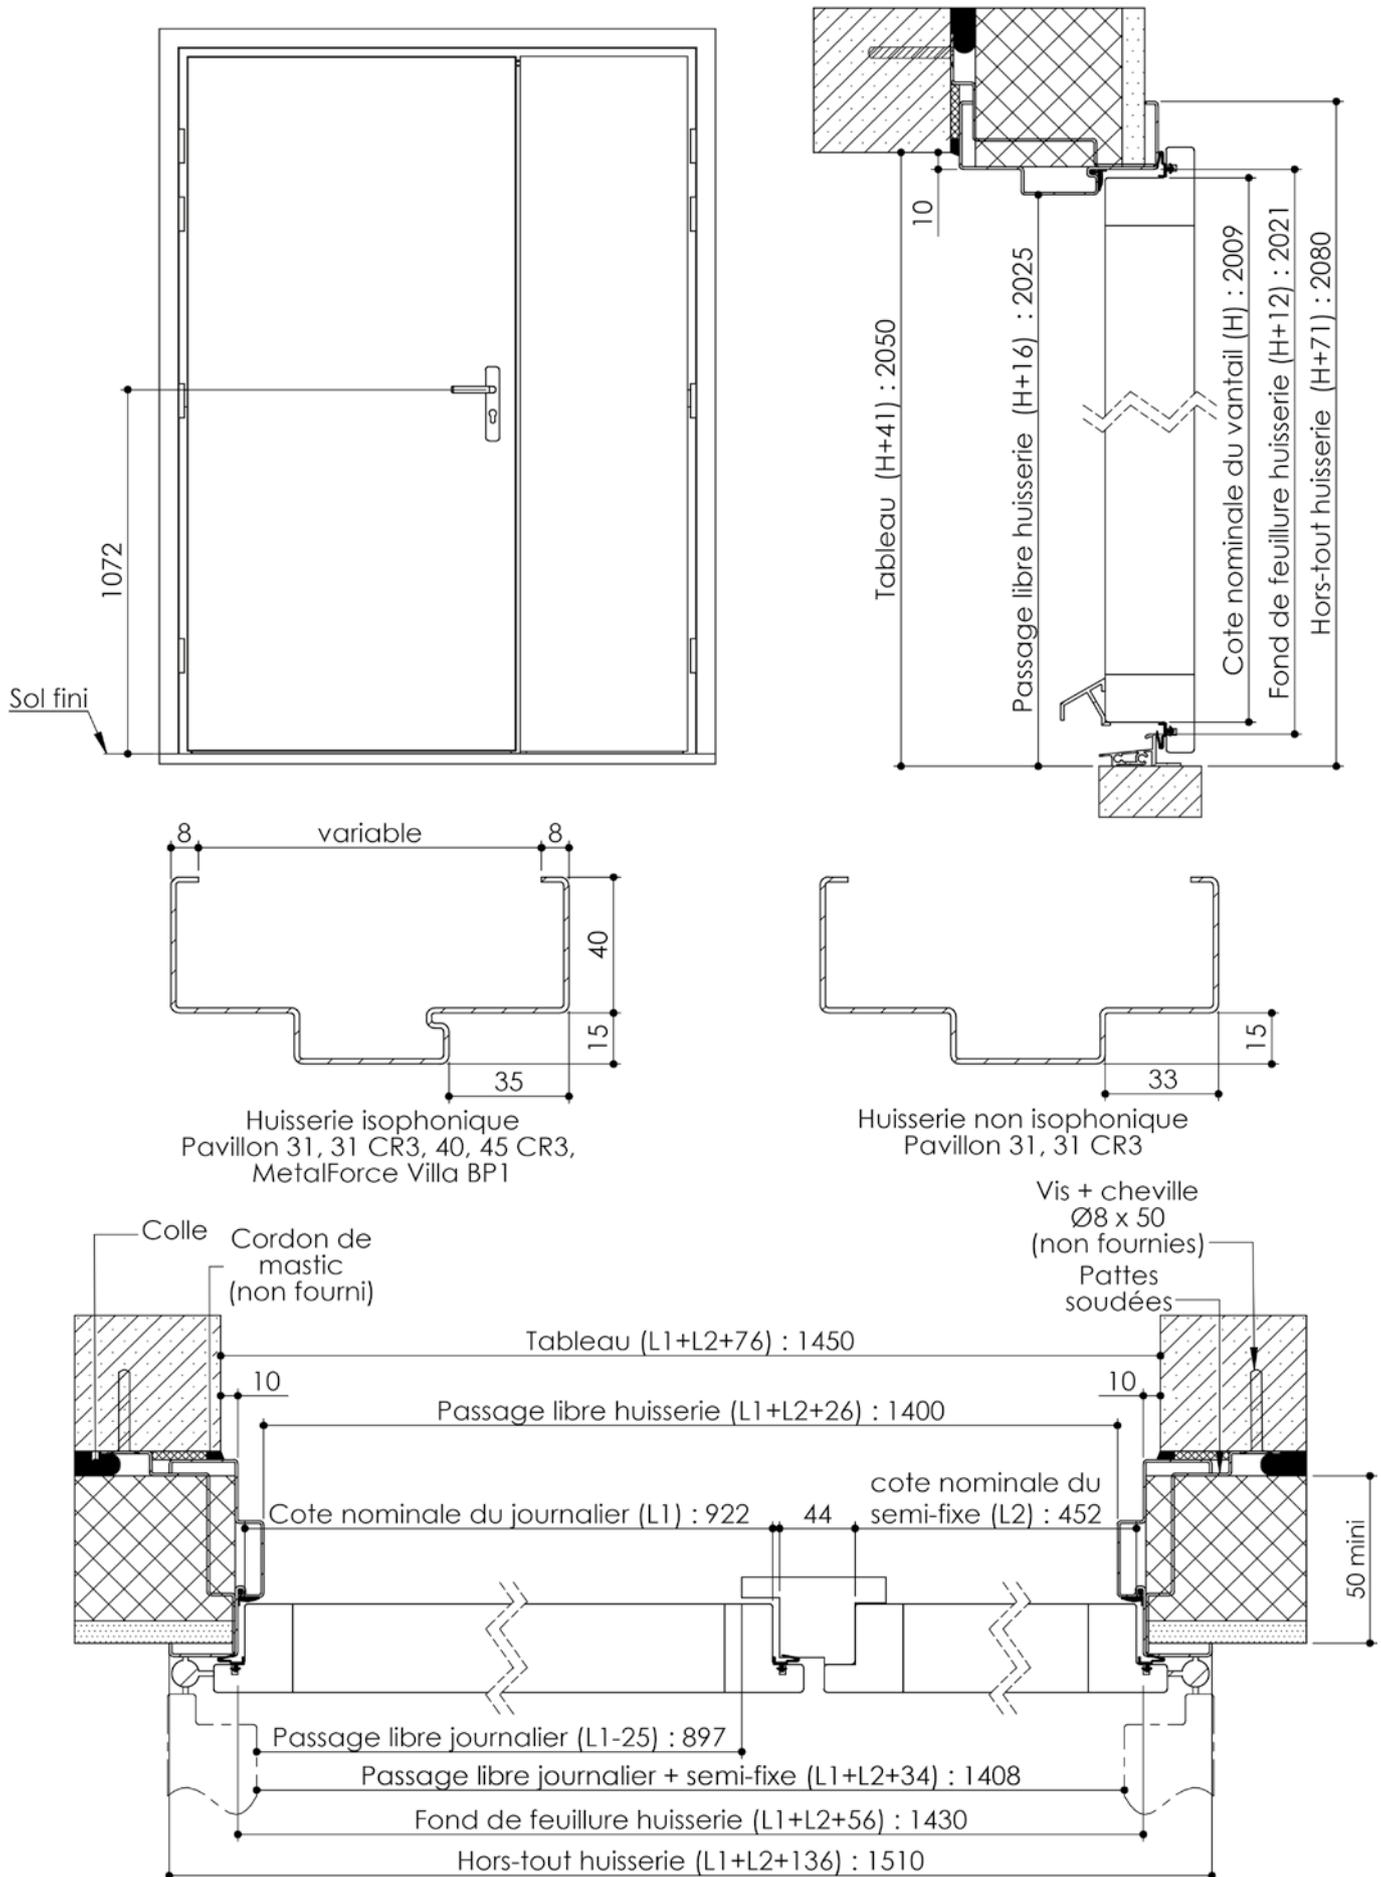

Cahier
technique