

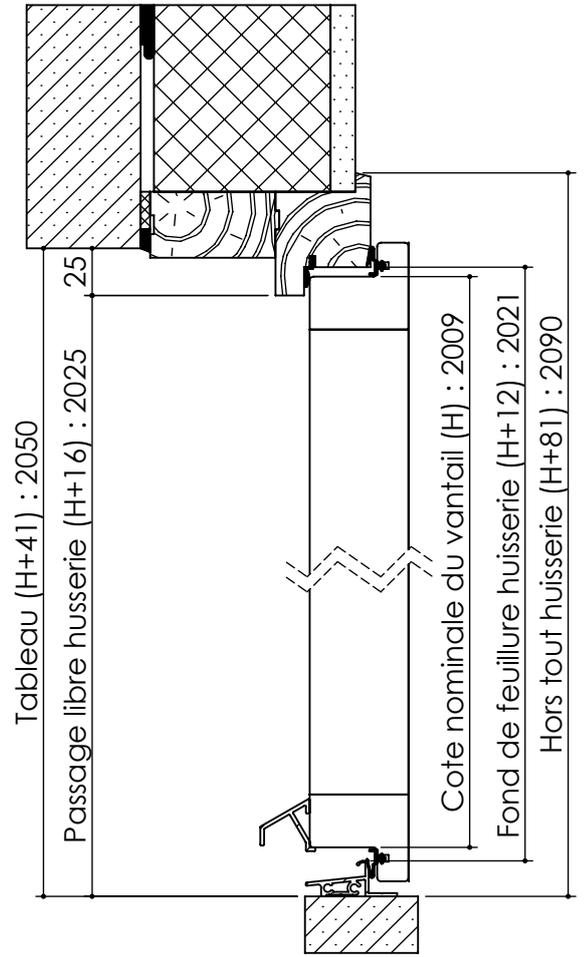



Plan **PM-02**_ind4: Huisserie bois -
 1 vantail gamme pavillon 45 pose en reprise de doublage intérieur (ITI).
 1 et 2 gamme Pavillon 31, 40

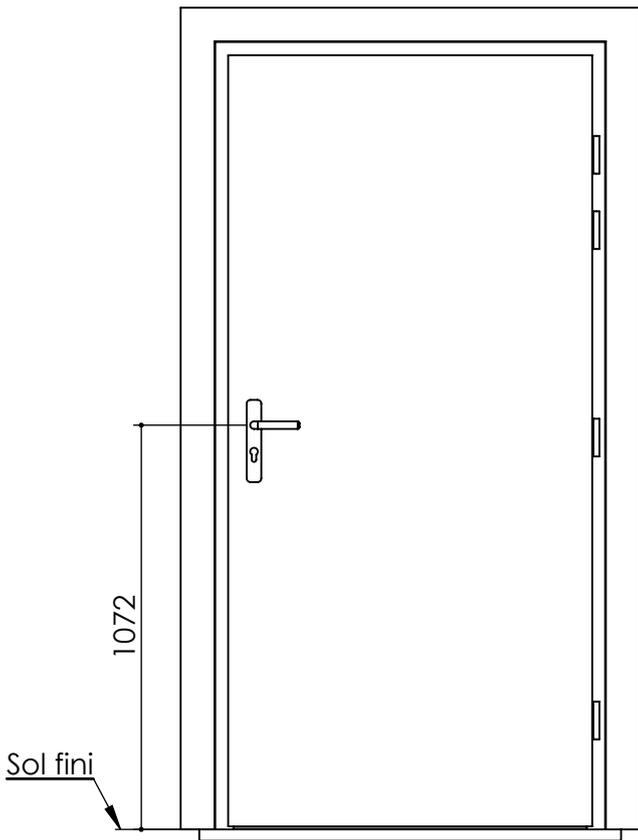

Détail bas de portes



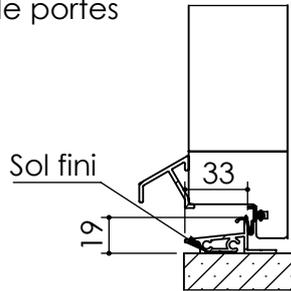


Seuil Alu PMR

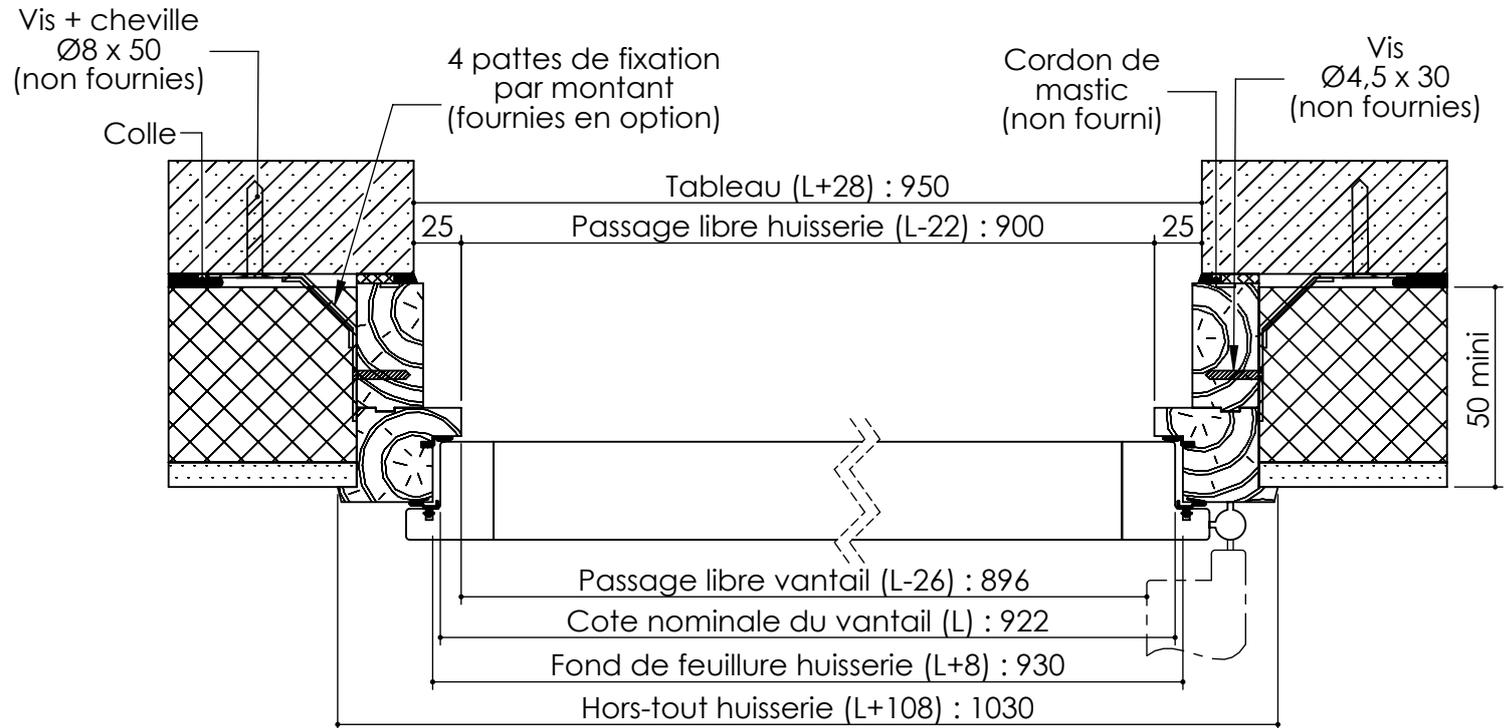


Plan PM-02_ind4: Huisserie bois -

1 vantail gamme pavillon 45 pose en reprise de doublage intérieur (ITI).
1 et 2 vantaux gamme Pavillon 31, 40

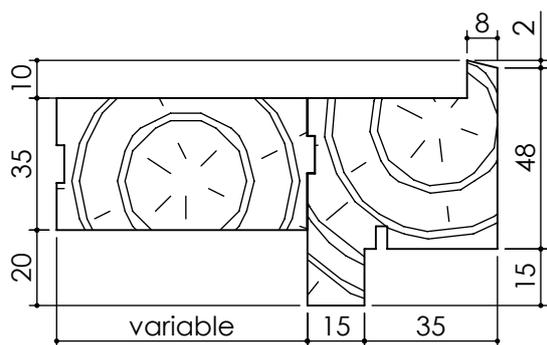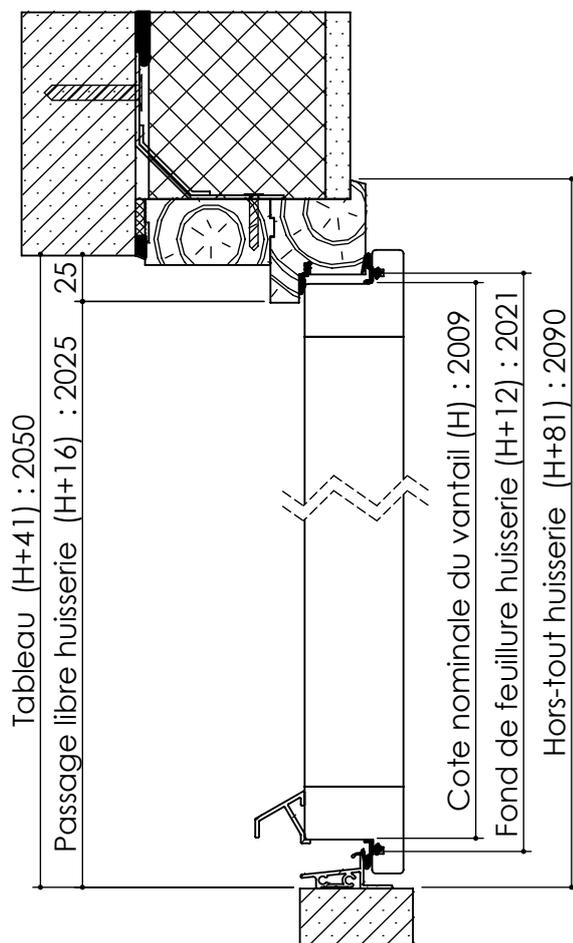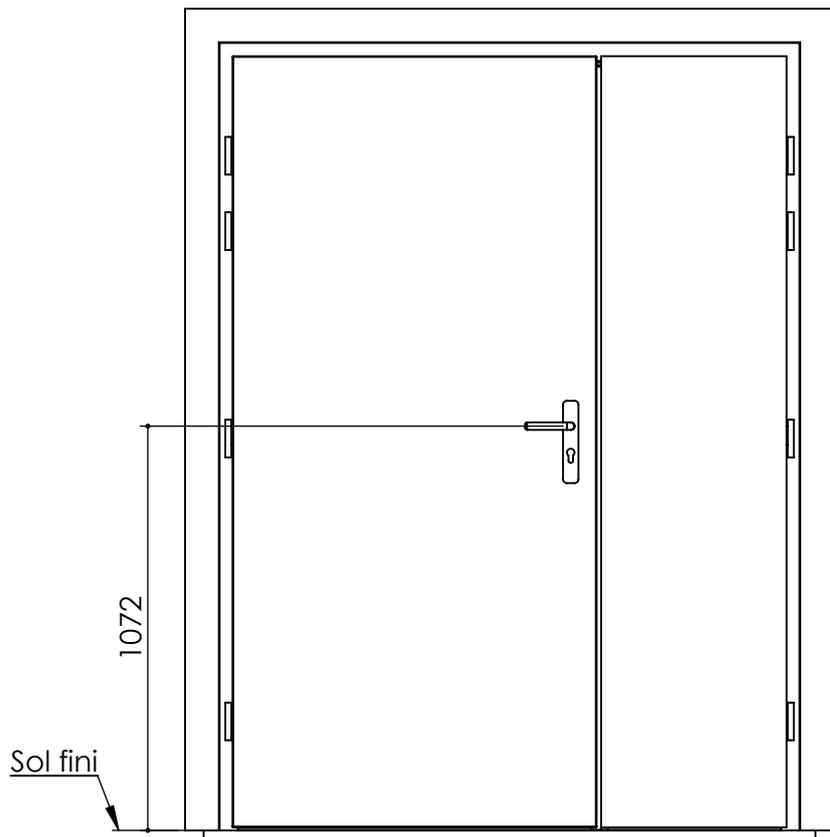

Huisserie isophonique
Pavillon 31, 40, 45

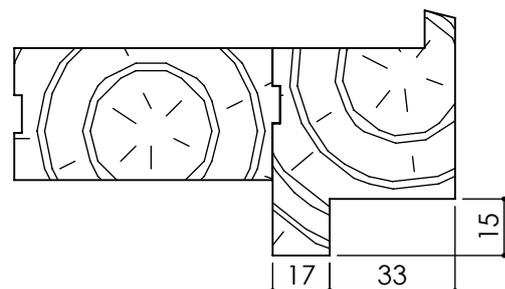

Huisserie non isophonique
Pavillon service

