
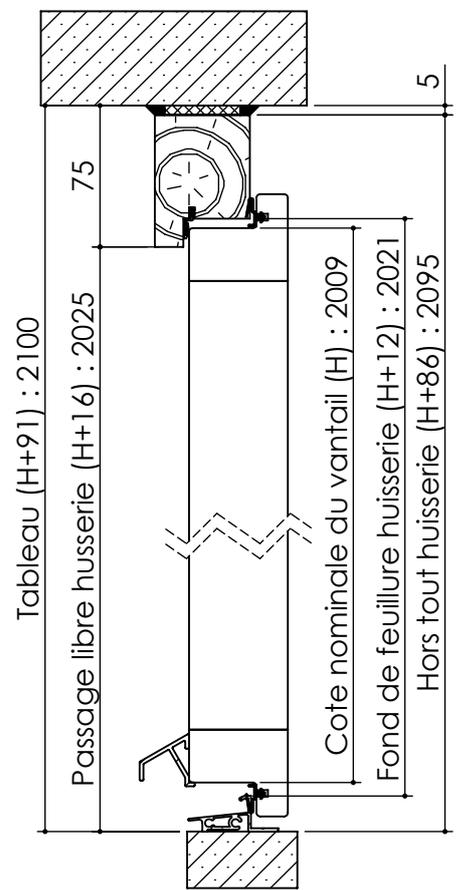



Plan **PM-08**_ind4: Huisserie bois - Pose en tableau.

1 vantail gamme Pavillon 45


1 et 2 vantaux gamme Pavillon 31,40

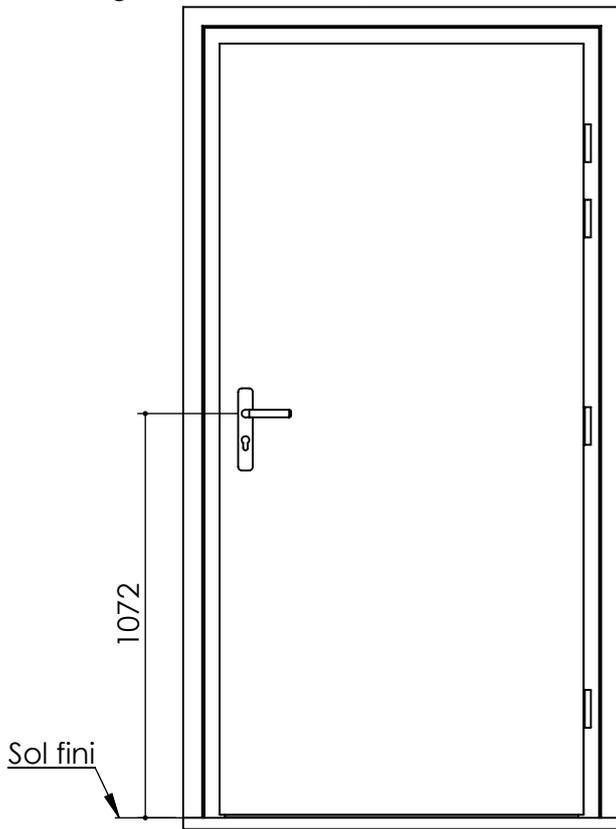

Détail bas de portes

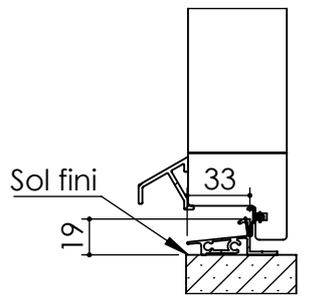




Seuil Alu PMR

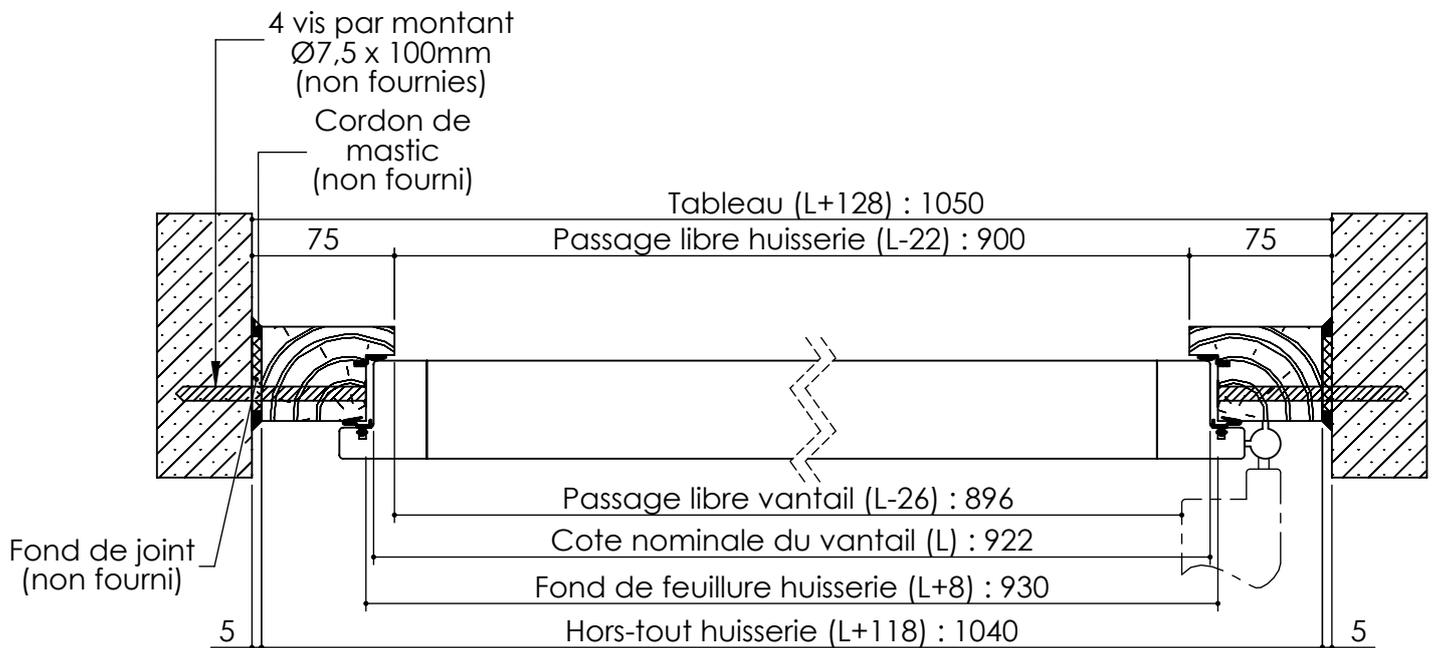


Plan **PM-08**_ind4: Huisserie bois - Pose en tableau.

1 vantail gamme Pavillon 45

1 et 2 vantaux gamme Pavillon 31,40

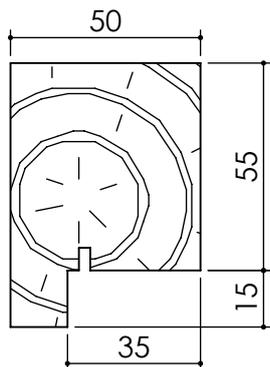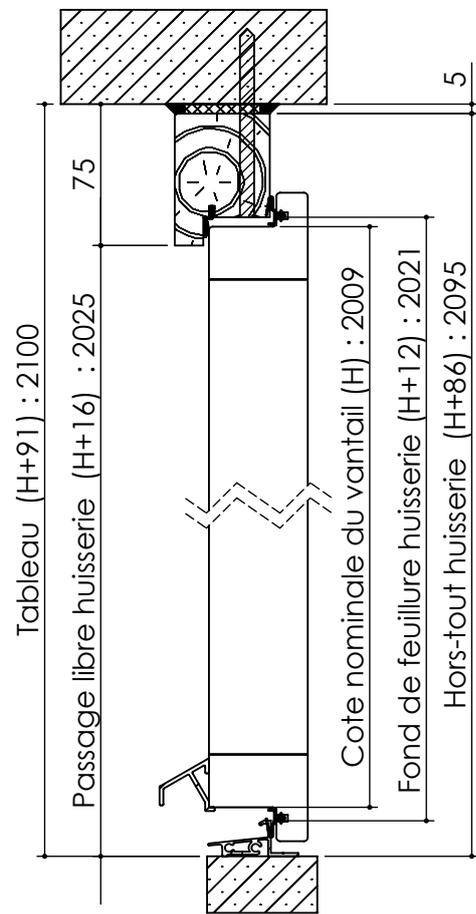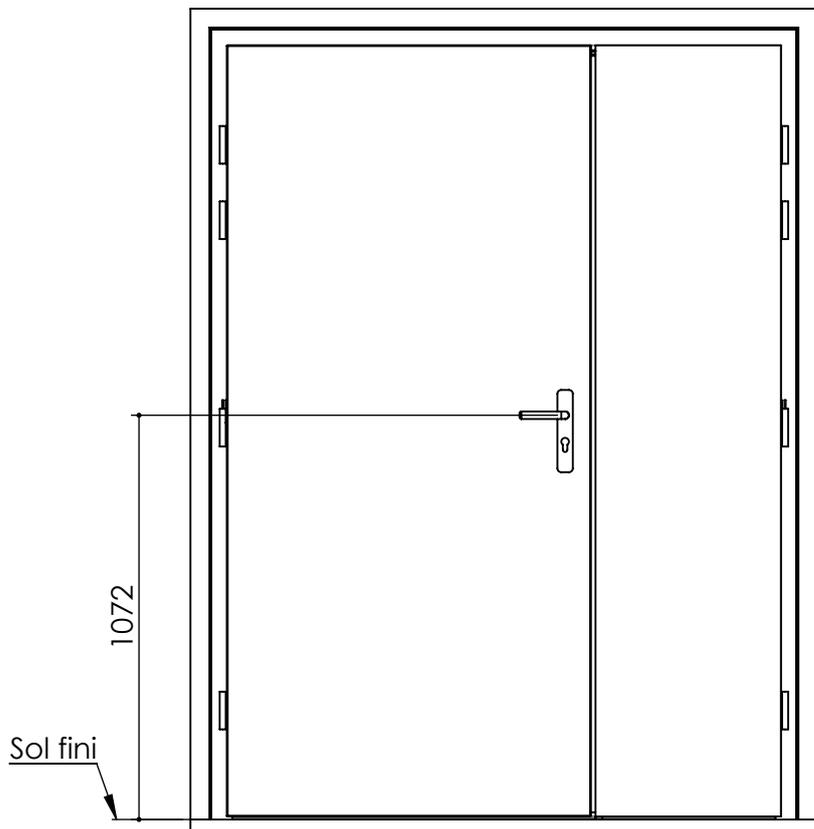

Huisserie isophonique
Pavillon 31, 40, 45

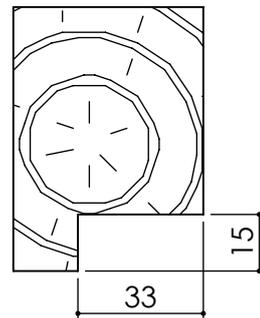

Huisserie non isophonique
Pavillon service

