

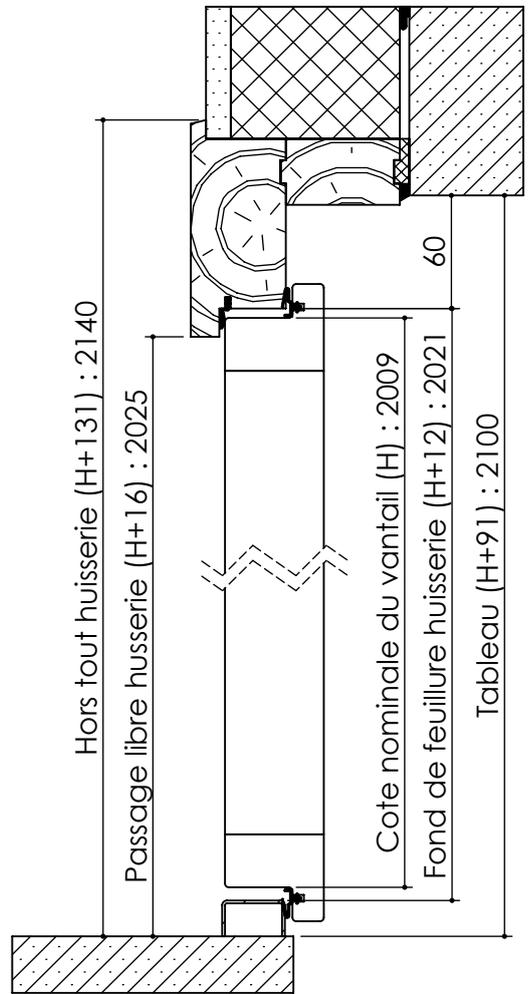
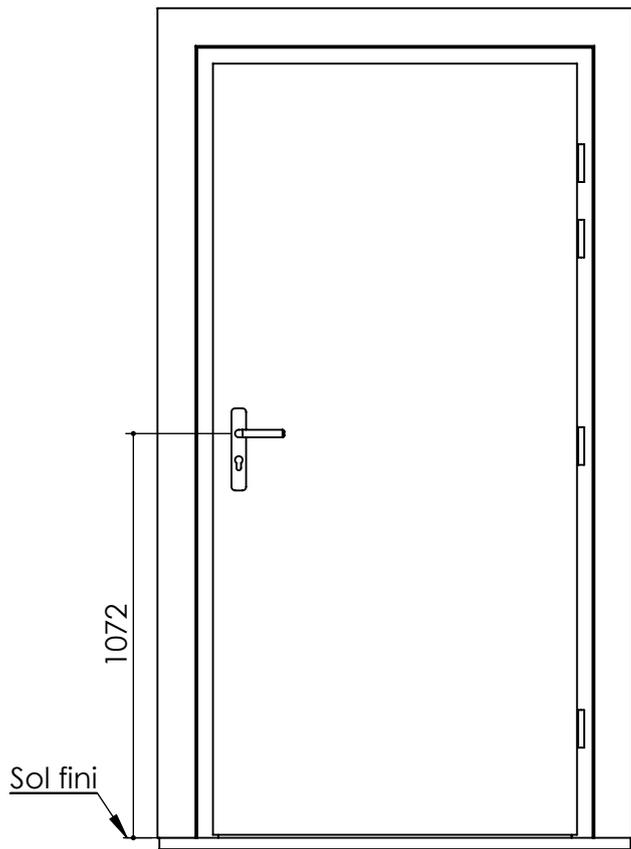
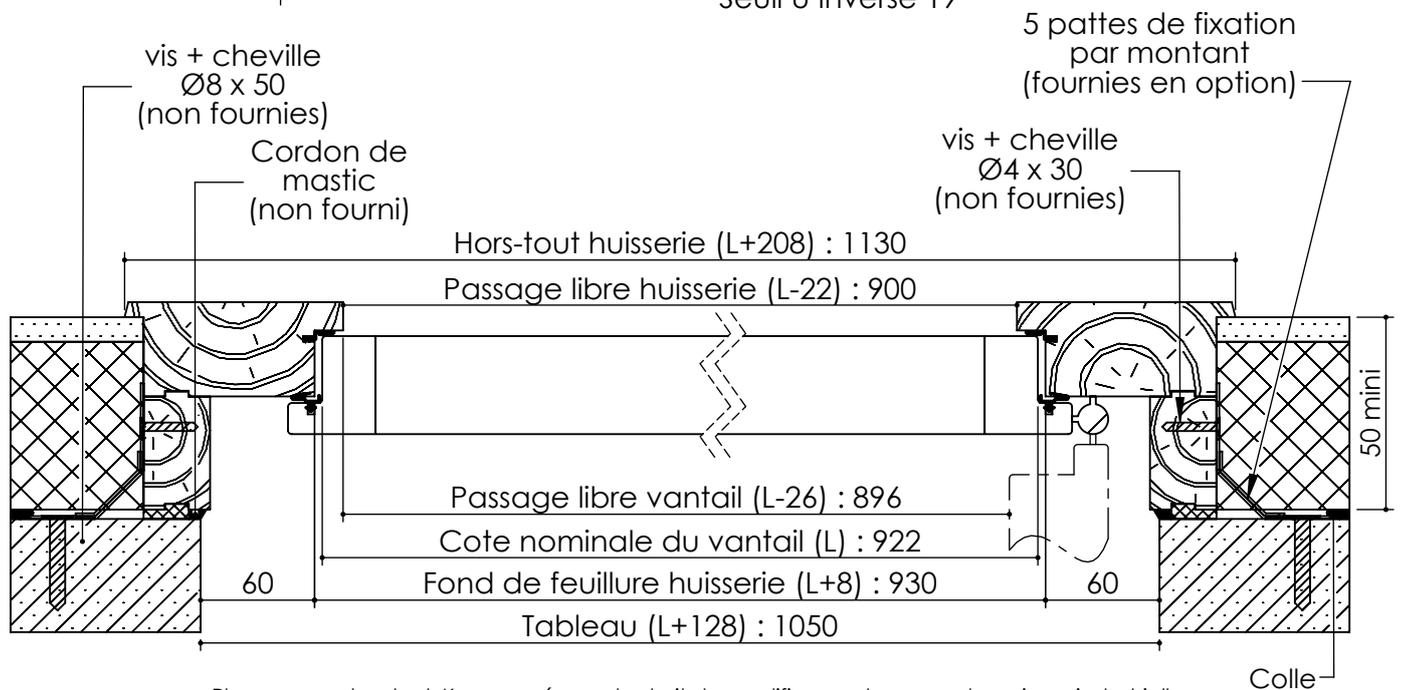





Plan **PM-10**\_ind4: Huisserie bois -  
 Pose en reprise de doublage interieur (ITI)  
 ouverture extérieure.  
 1 vantail gamme Pavillon 45  
 1 et 2 vantaux gamme Pavillon 31, 40.

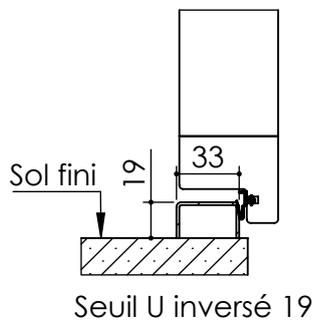


Détail bas de portes

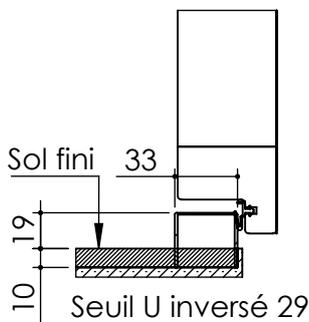

Plan **PM-10**\_ind4: Huisserie bois-  
 Pose en reprise de doublage interieur (ITI) ouverture exterieure.  
 1 vantail gamme Pavillon 45  
 1 et 2 vantaux gamme Pavillon 31, 40.

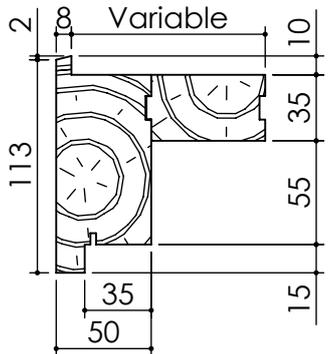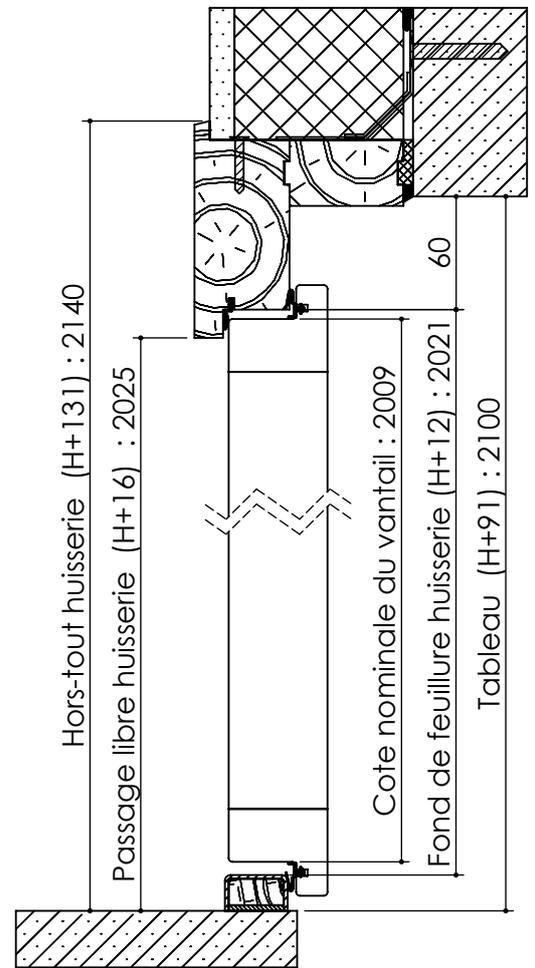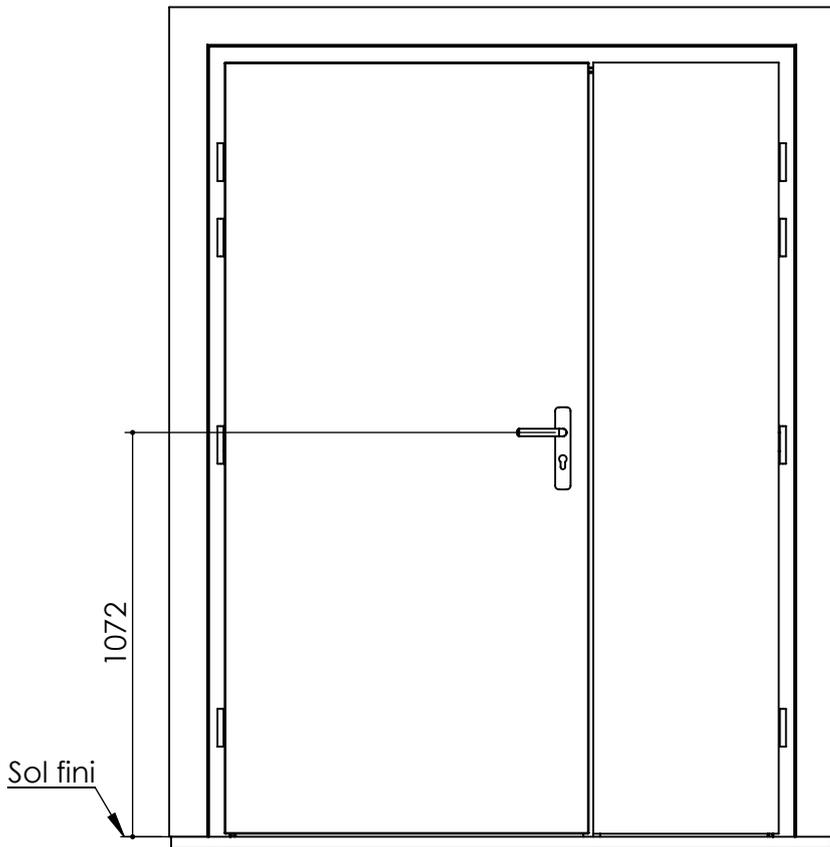

Huisserie isophonique  
 Pavillon 40  
 Option : 31

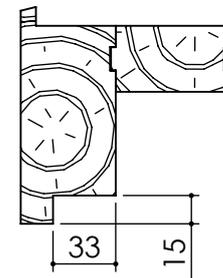

Huisserie non isophonique  
 Pavillon 31

