


# Plan PM-89 \_ Ind1 : Position renfort interne

Gamme Fusion

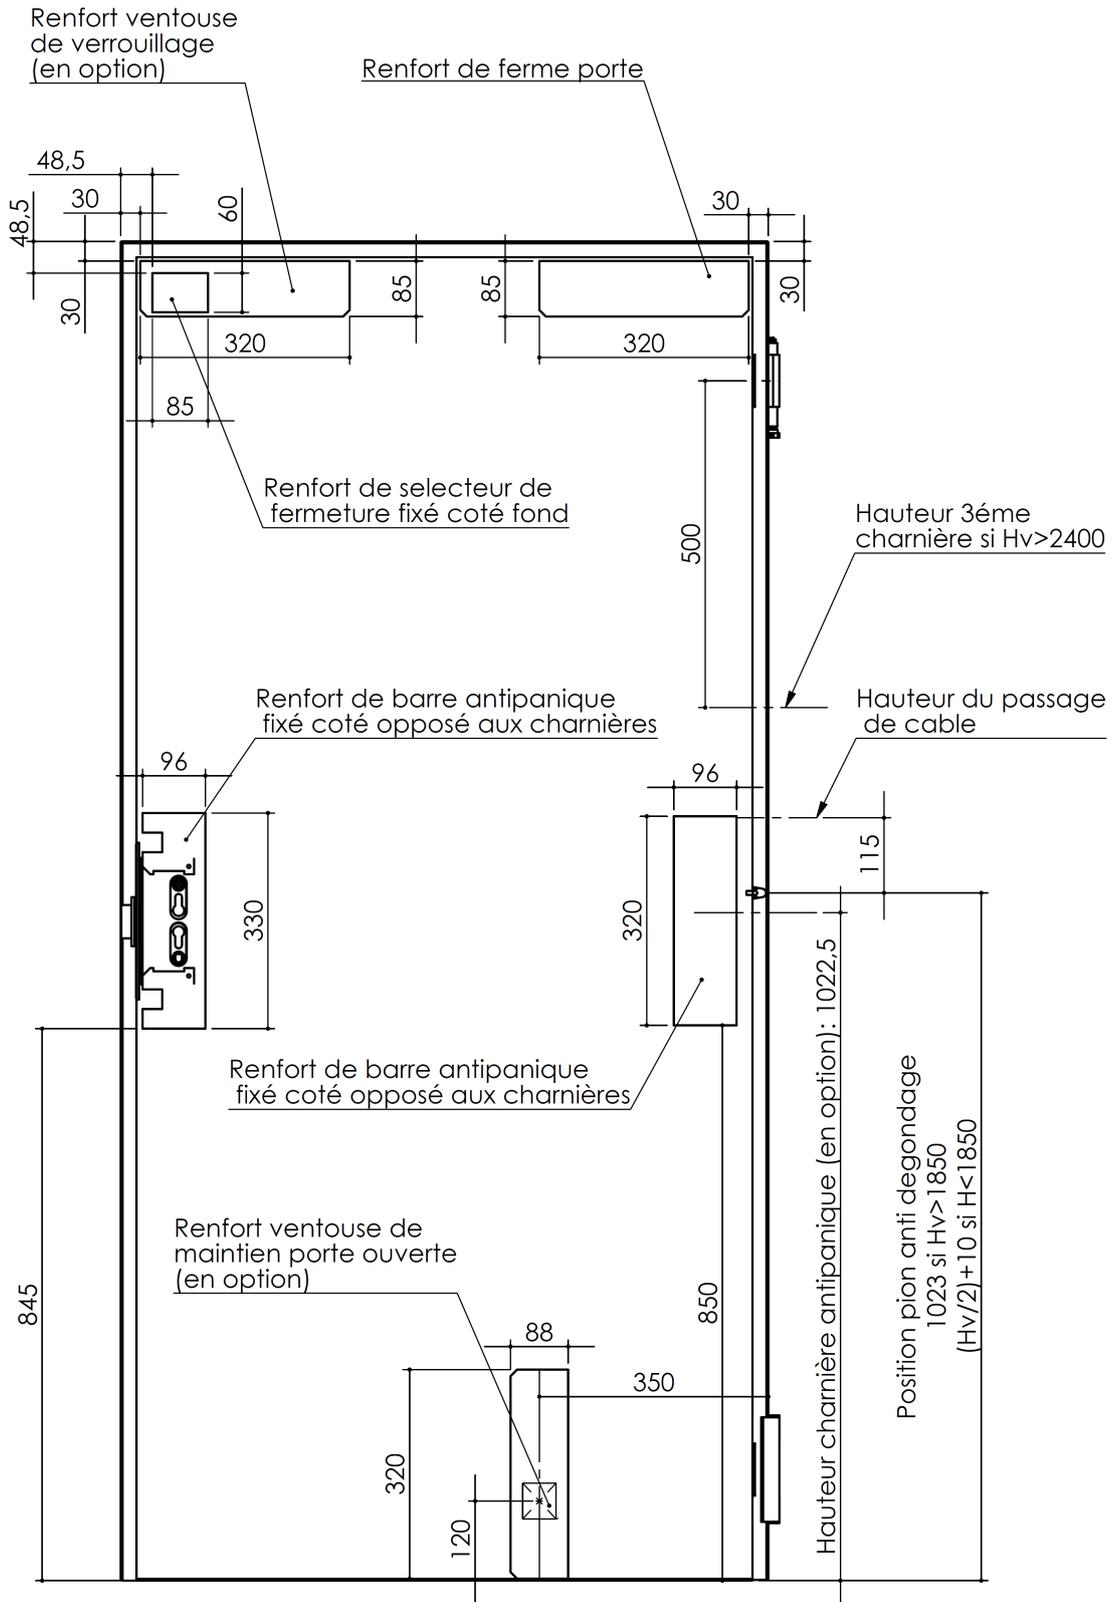

Tous les renforts internes sont réalisés en tôle de 12/10ème



PM-89 01/07/2019