
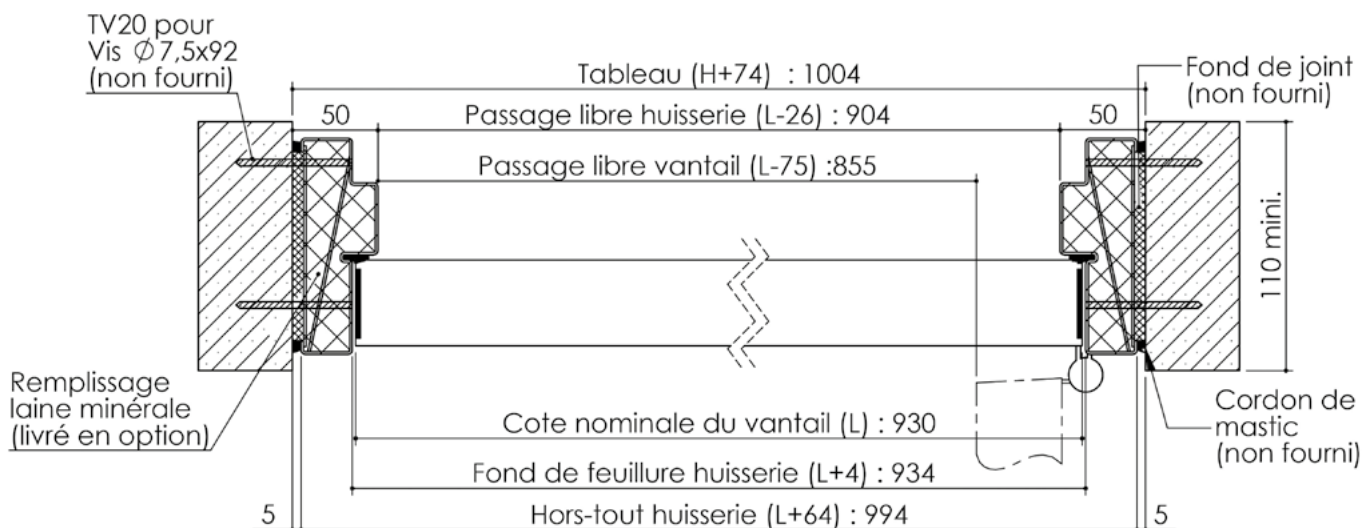
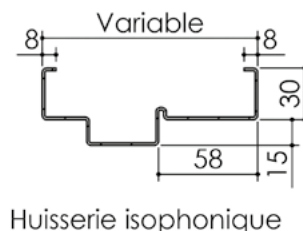
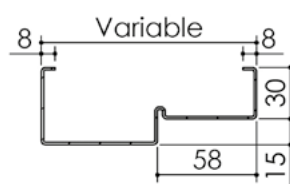
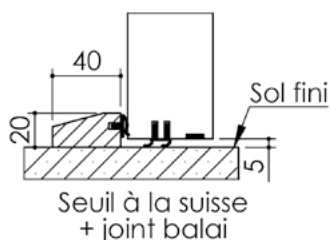
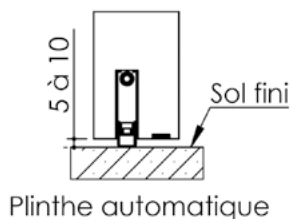
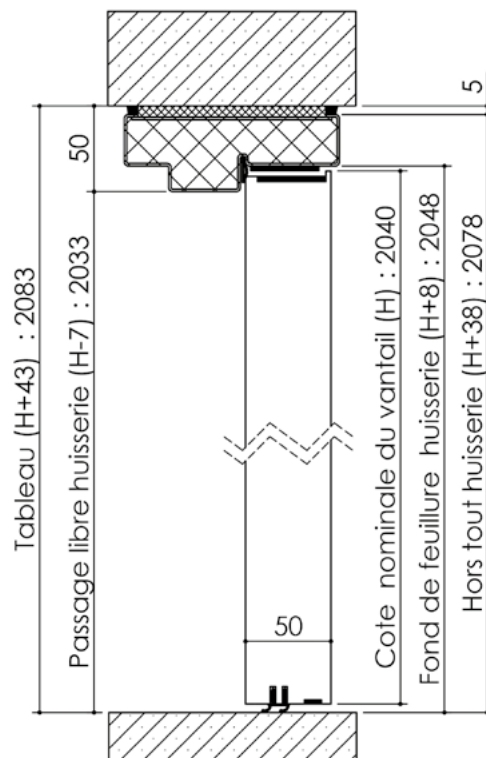


Plan PB-125-1V _ Ind3 : Huisserie métal - Pose en tableau






Gamme Porte Acoustique EI60

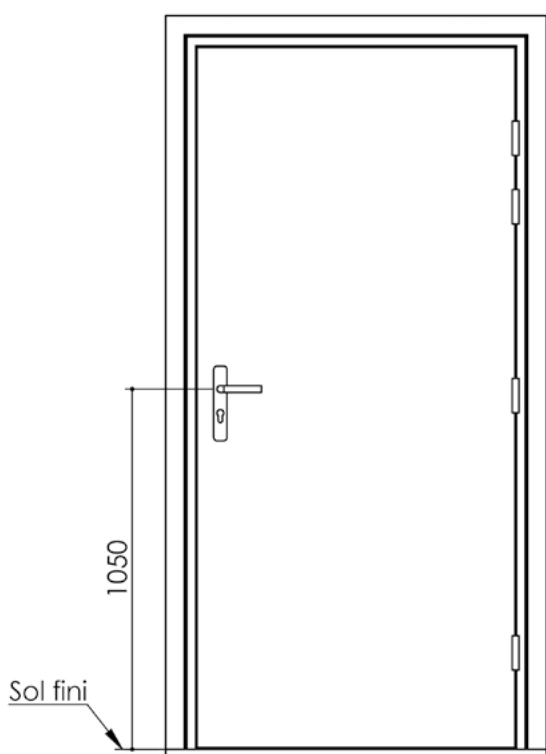


Cahier technique

Plan PB-125-2V _ Ind3 : Huisserie métal - Pose en tableau

Gamme Porte Acoustique EI60

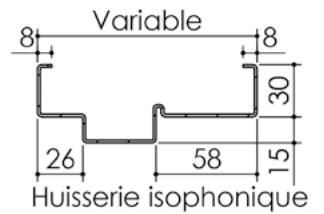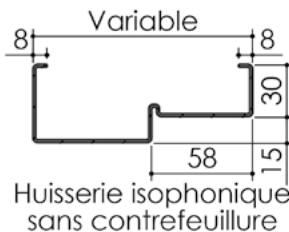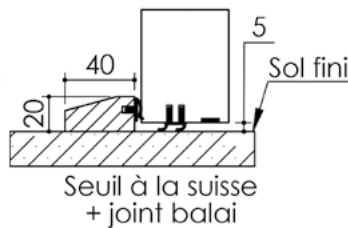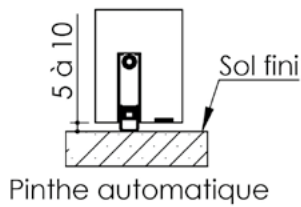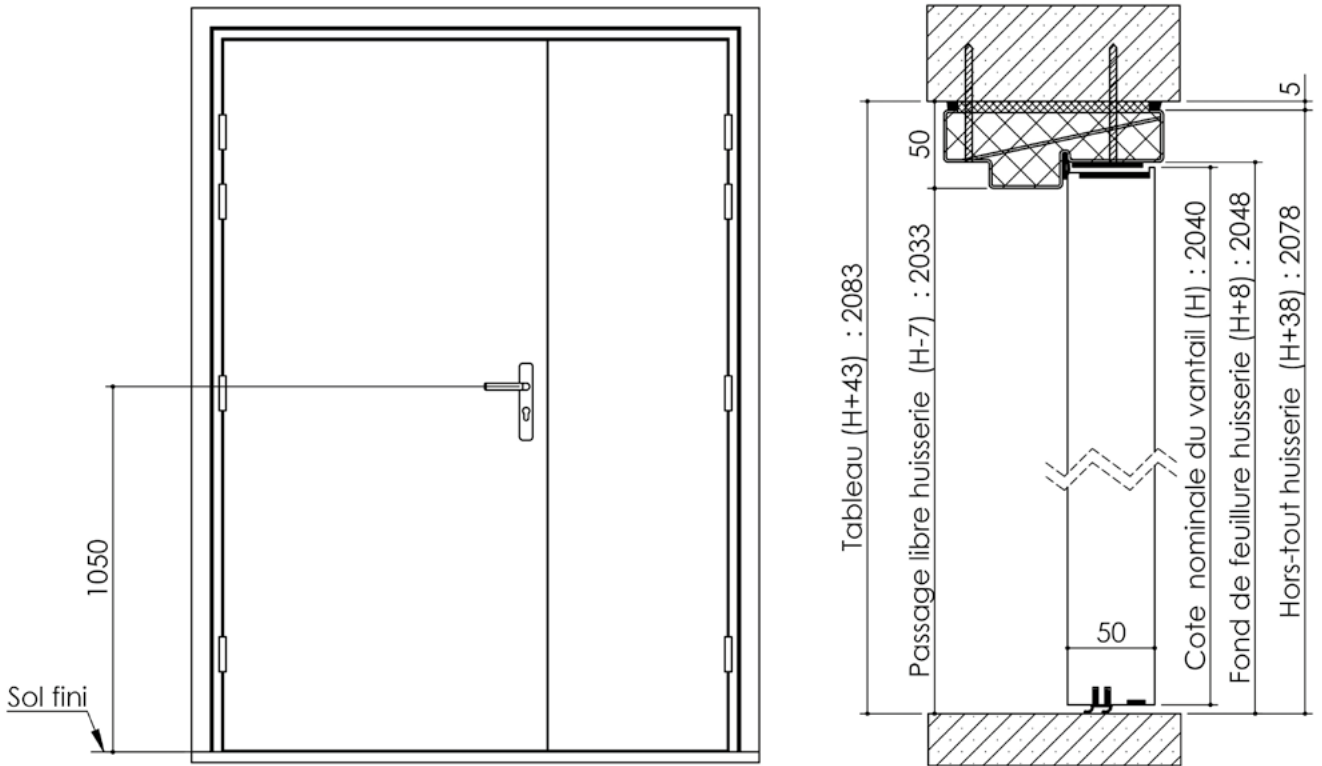

TV20 pour
Vis $\varnothing 7,5 \times 92$
(non fourni)

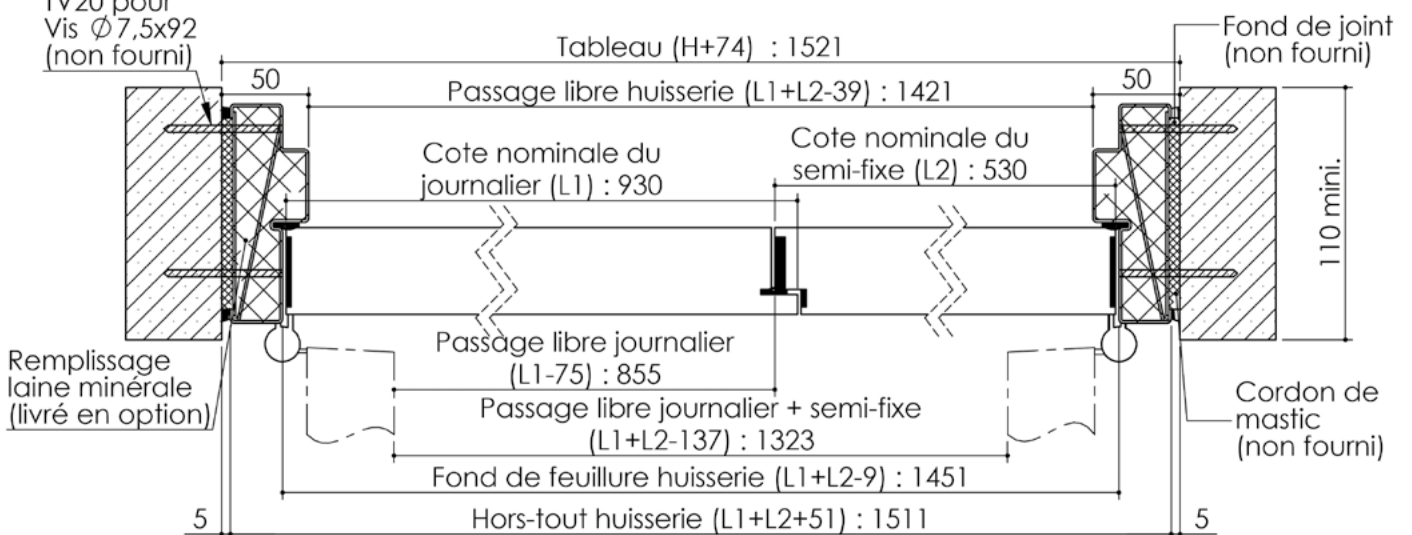

Cahier
technique