



# Plan PB-263-1V \_ Ind3 : Huisserie bois - Pose scellée


Gamme Porte feu EI30

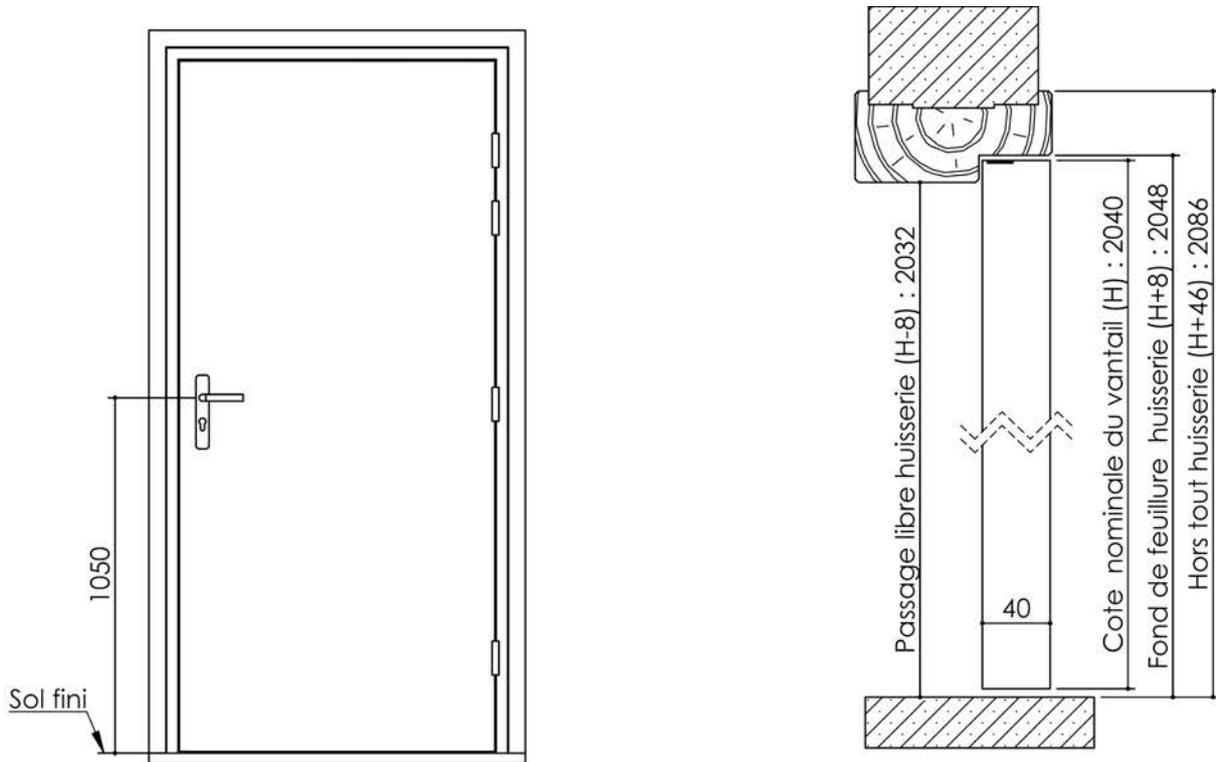



## Variante d'étanchéité

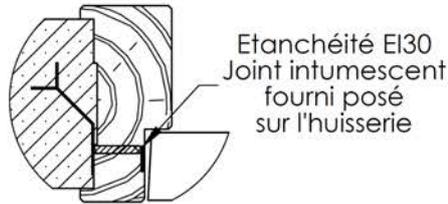

## Détail bas de porte

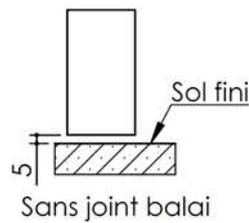

## Huisserie non isophonique

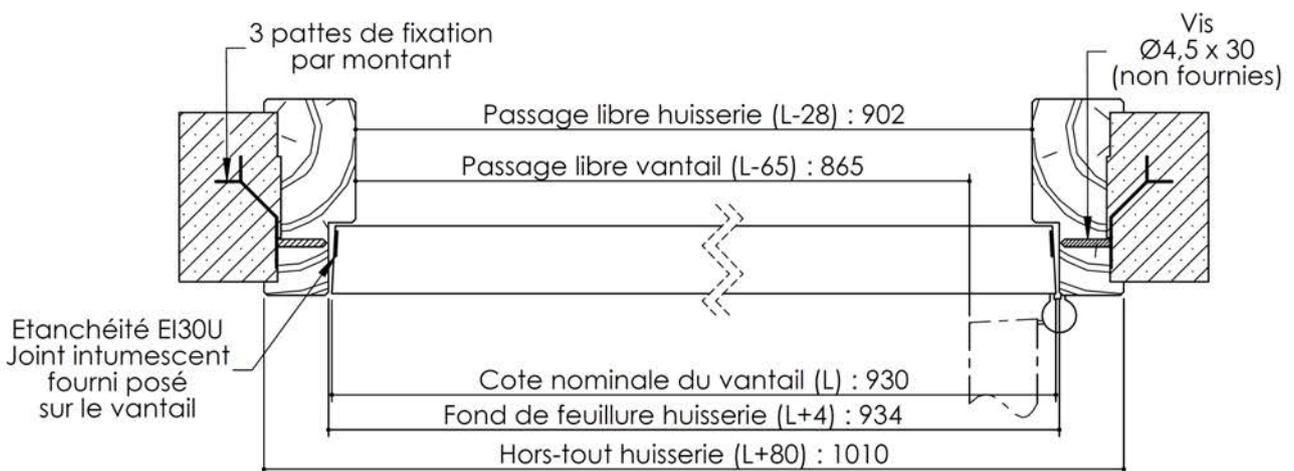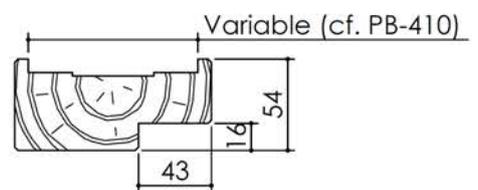


**KEYOR**

PB-263-1V 01/07/2019


Plan non contractuel, Keyor se réserve le droit de modifier ce plan pour des raisons industrielles

# Plan PB-263-2V \_ Ind4 : Huisserie bois - Pose scellée


Gamme Porte feu EI30

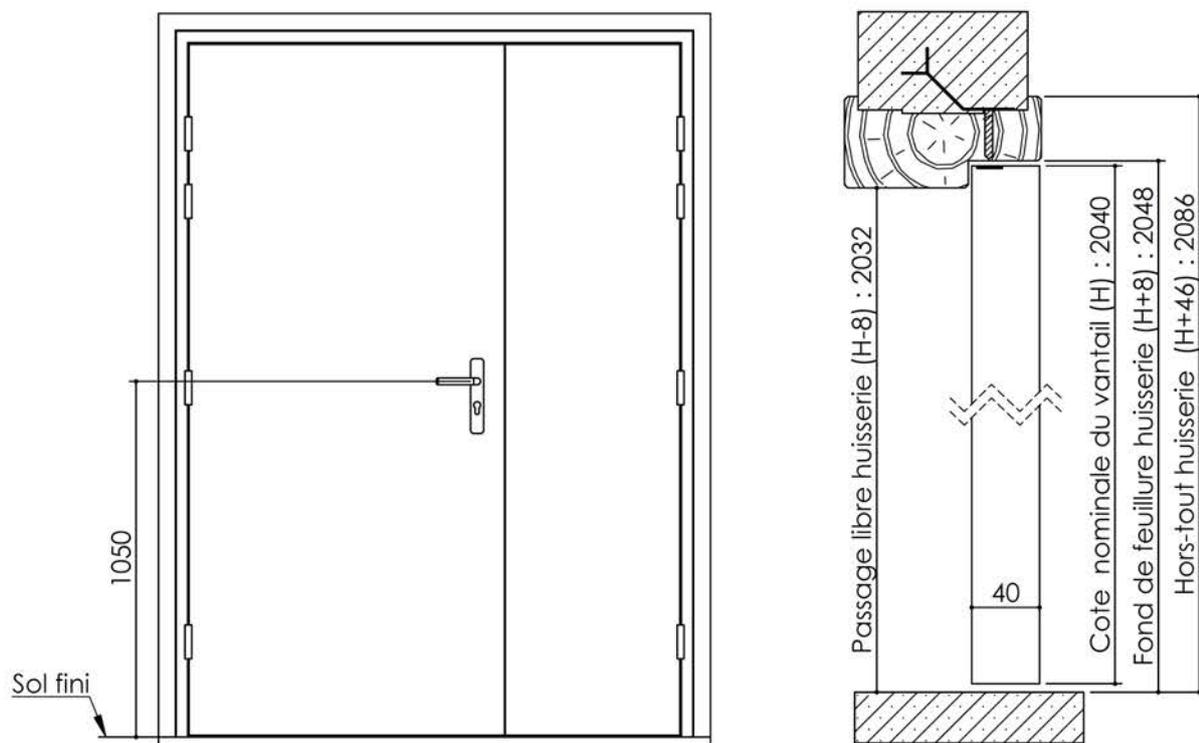



## Variante d'étanchéité

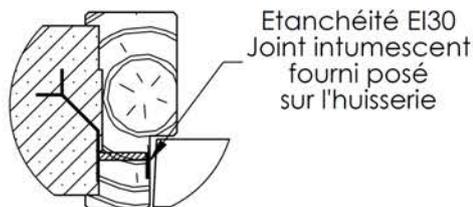

## Détail bas de porte

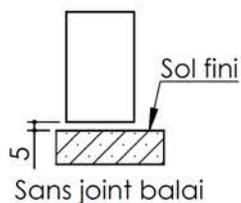

## Huisserie non isophonique

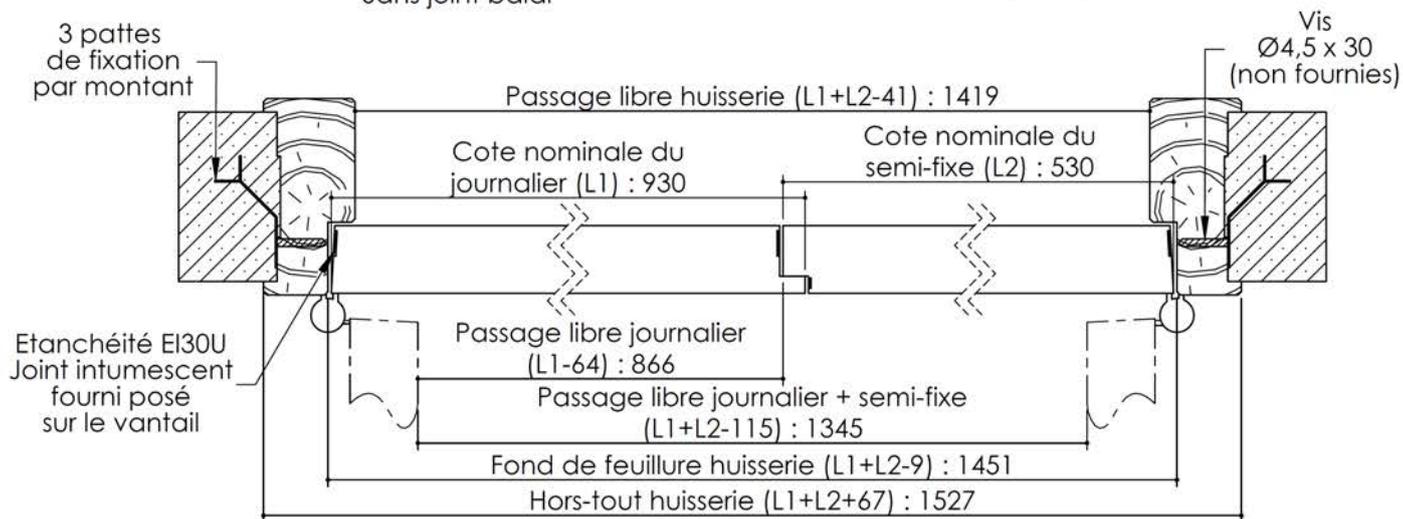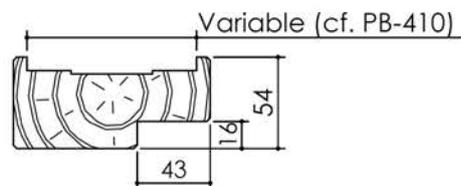

**KEYOR**

PB-263-2V 01/07/2019

Plan non contractuel, Keyor se réserve le droit de modifier ce plan pour des raisons industrielles