

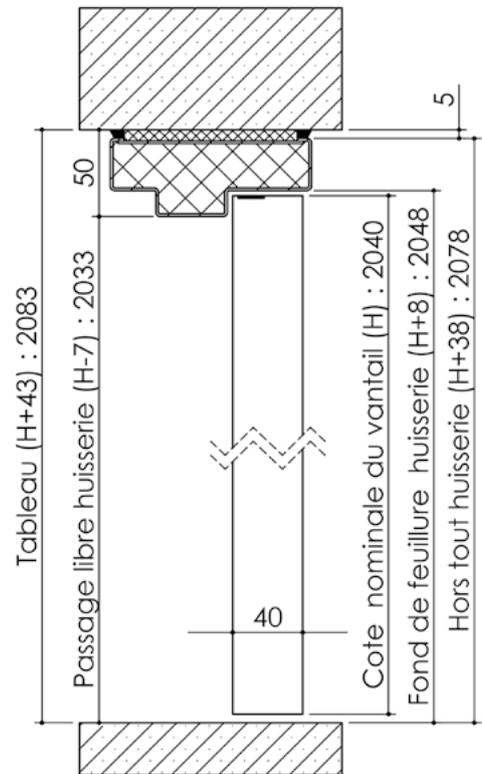


# Plan PB-265-1V - Ind4 : Huisserie métal - Pose en tableau



Gamme Porte feu EI30

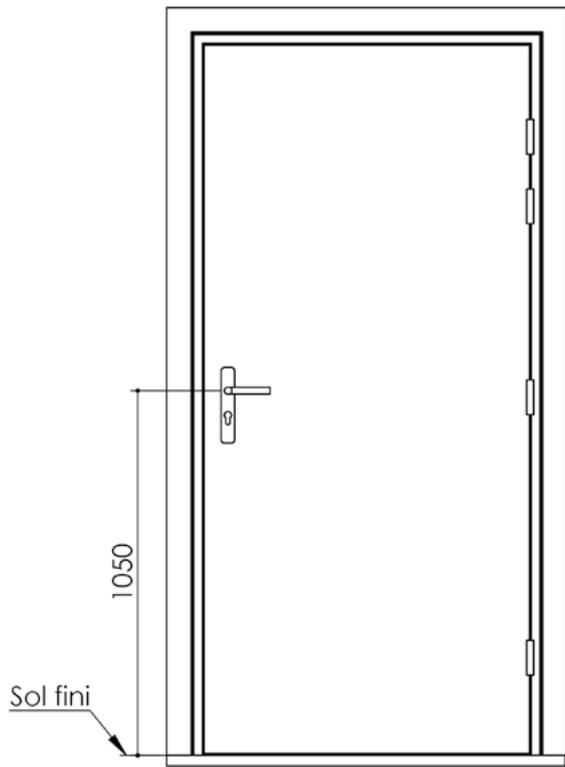

Détail bas de porte

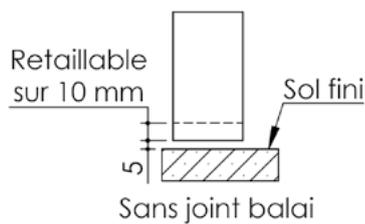



Huisserie non isophonique

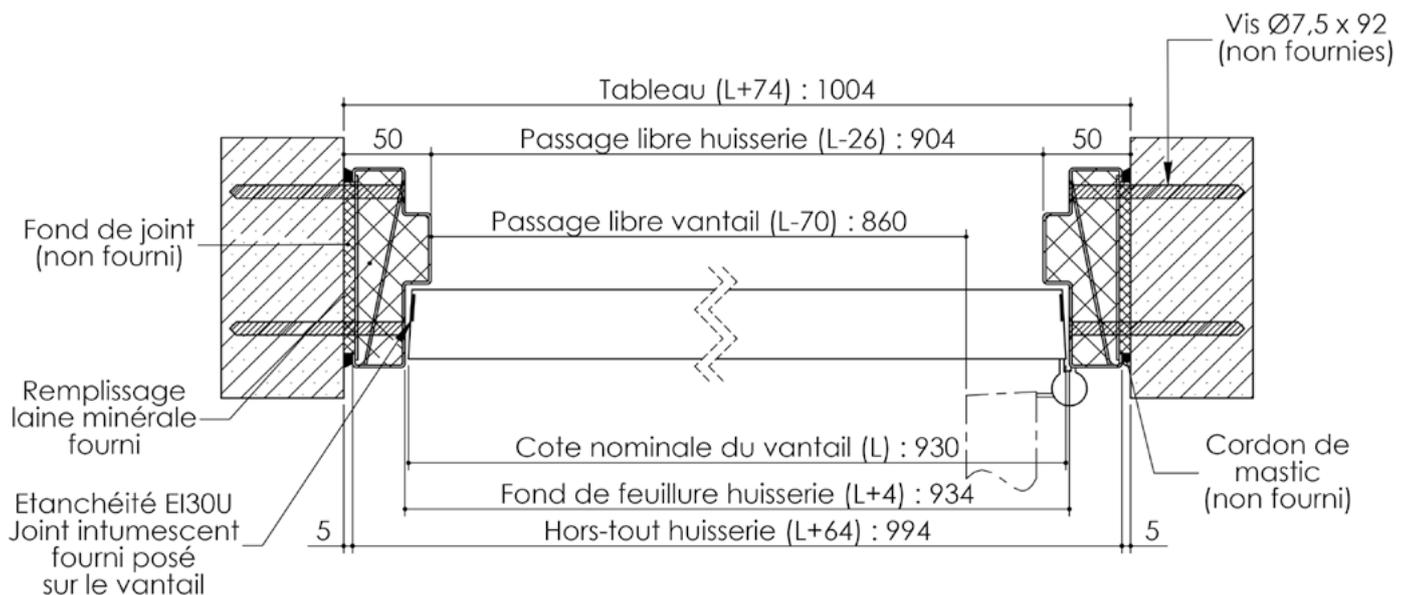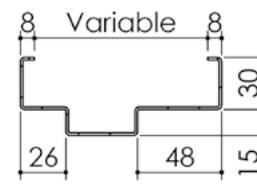


Cahier technique

# Plan PB-265-2V \_ Ind4 : Huisserie métal - Pose en tableau

Gamme Porte feu EI30

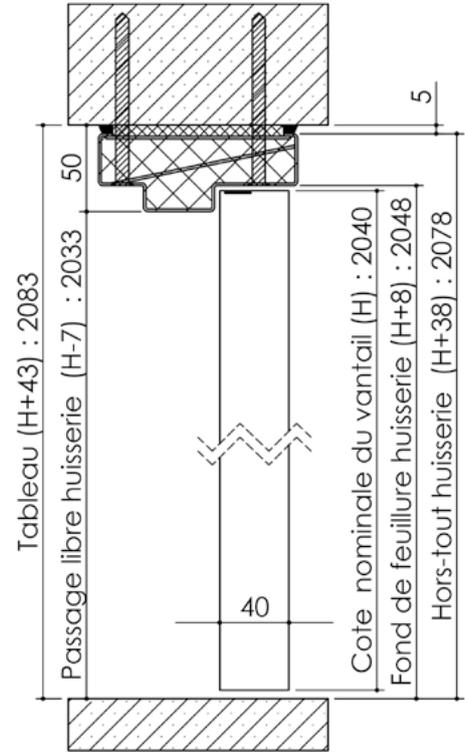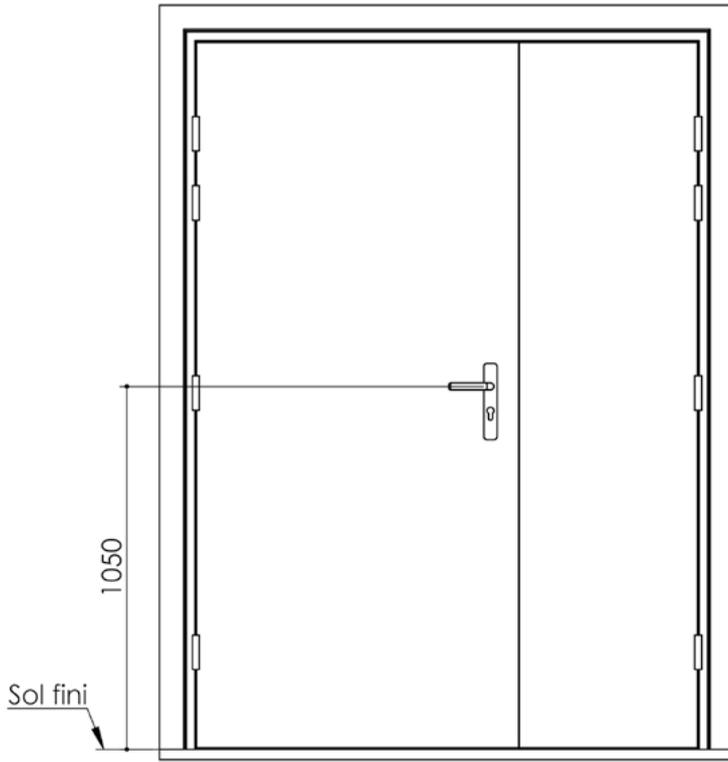

Détail bas de porte

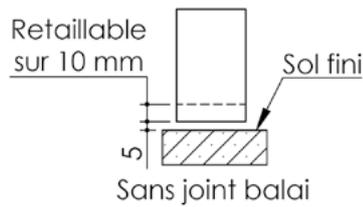

Huisserie non isophonique

