

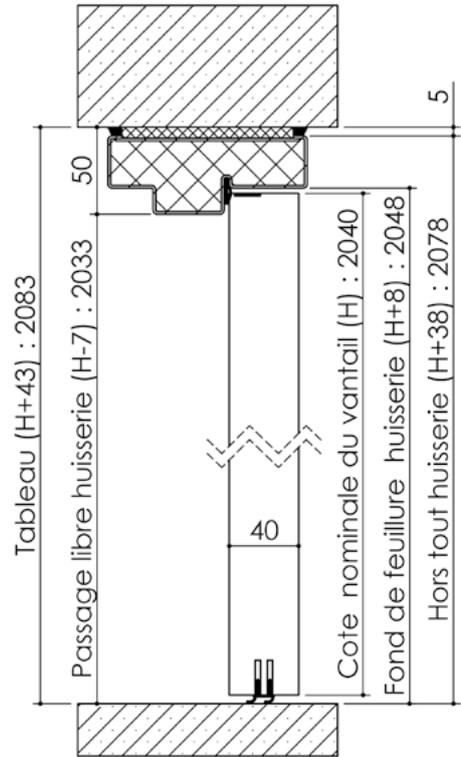
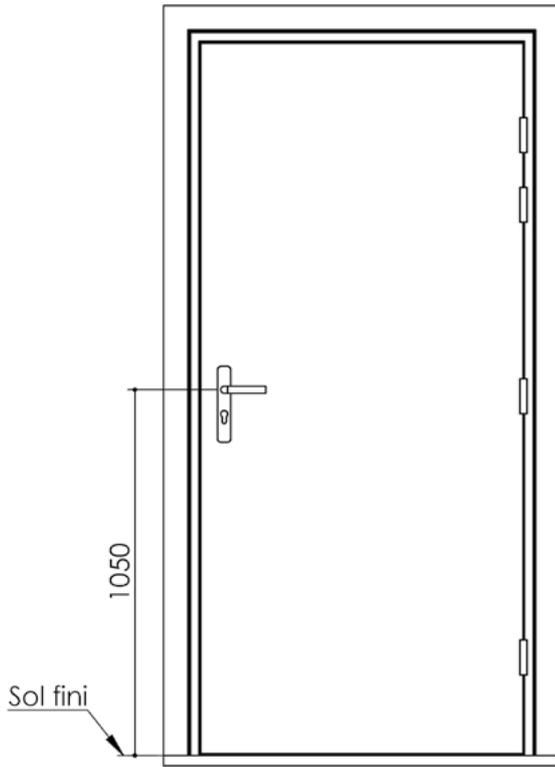


Plan PB-65-1V _ Ind2 : Huisserie métal - Pose en tableau



Gamme Porte EI30 Acoustique

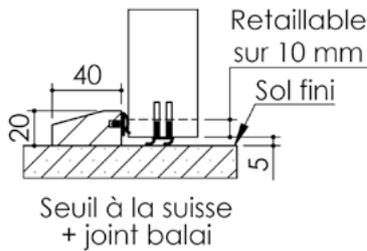

Variantes bas de porte

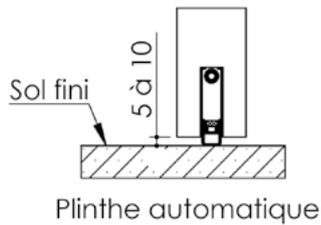



Huisserie isophonique

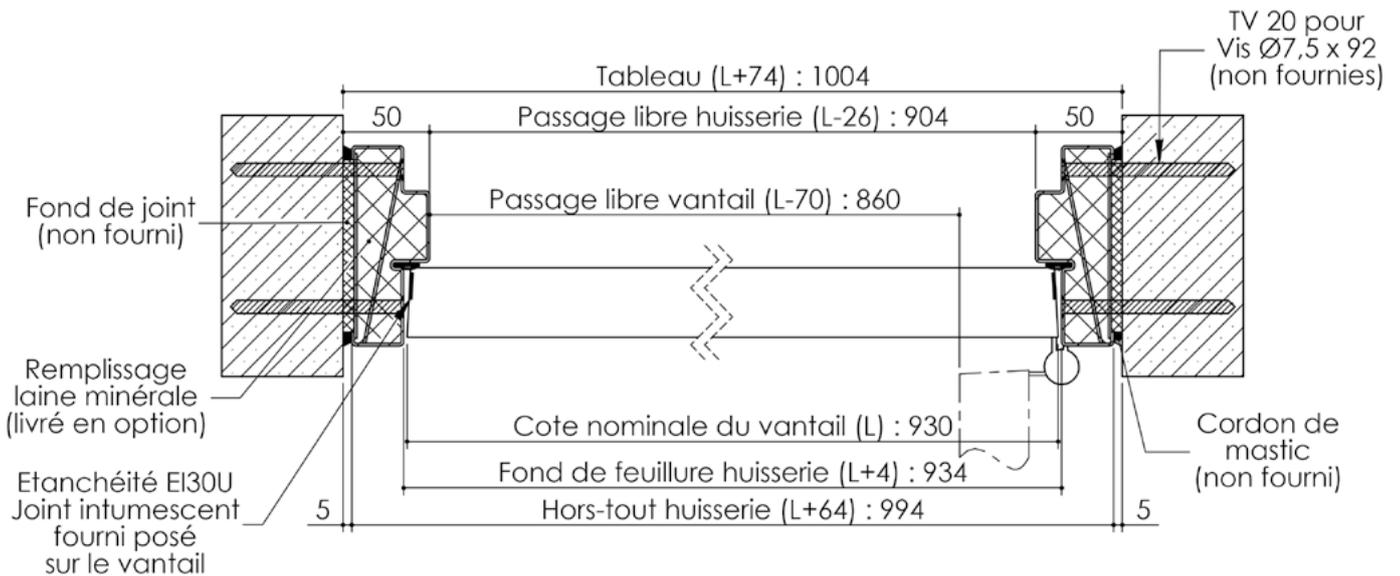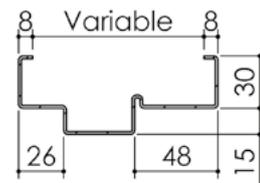



Cahier technique

Plan PB-65-2V _ Ind2 : Huisserie métal - Pose en tableau



Gamme Porte EI30 Acoustique

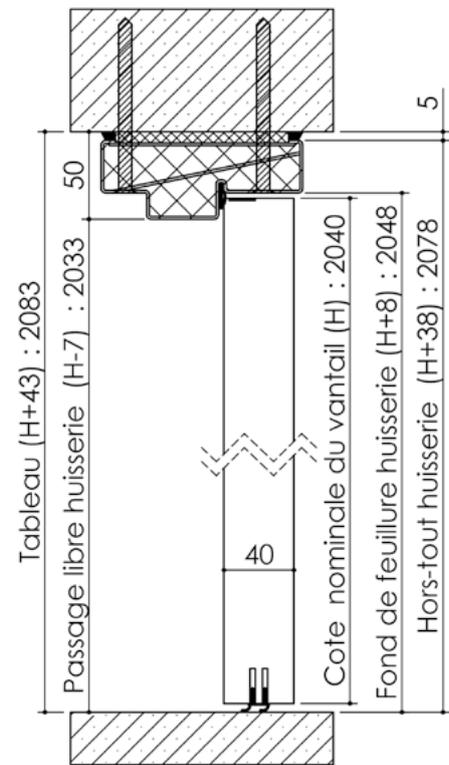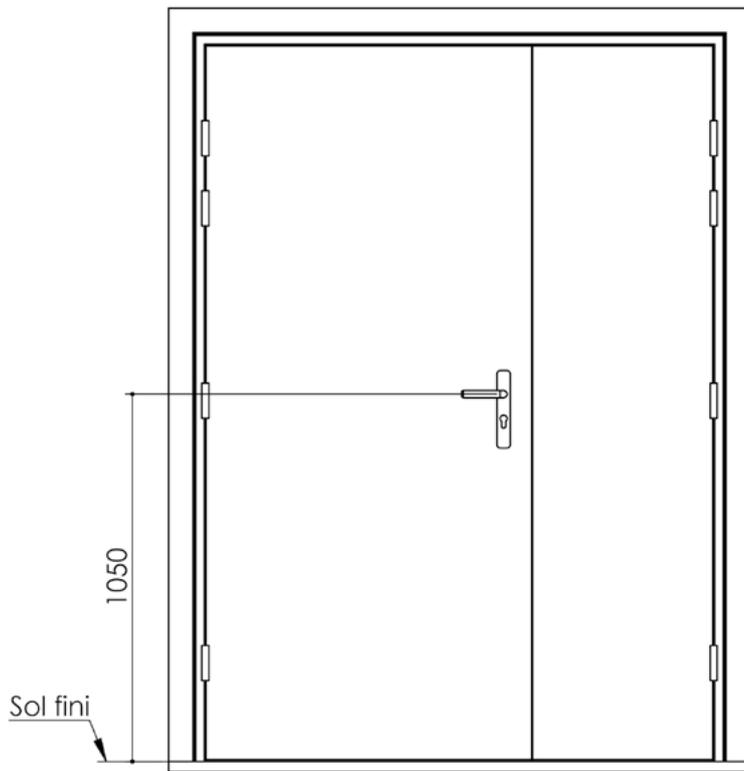

Variantes bas de porte

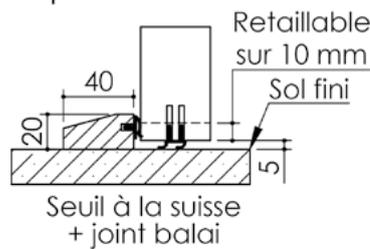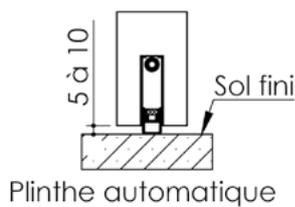

Huisserie isophonique

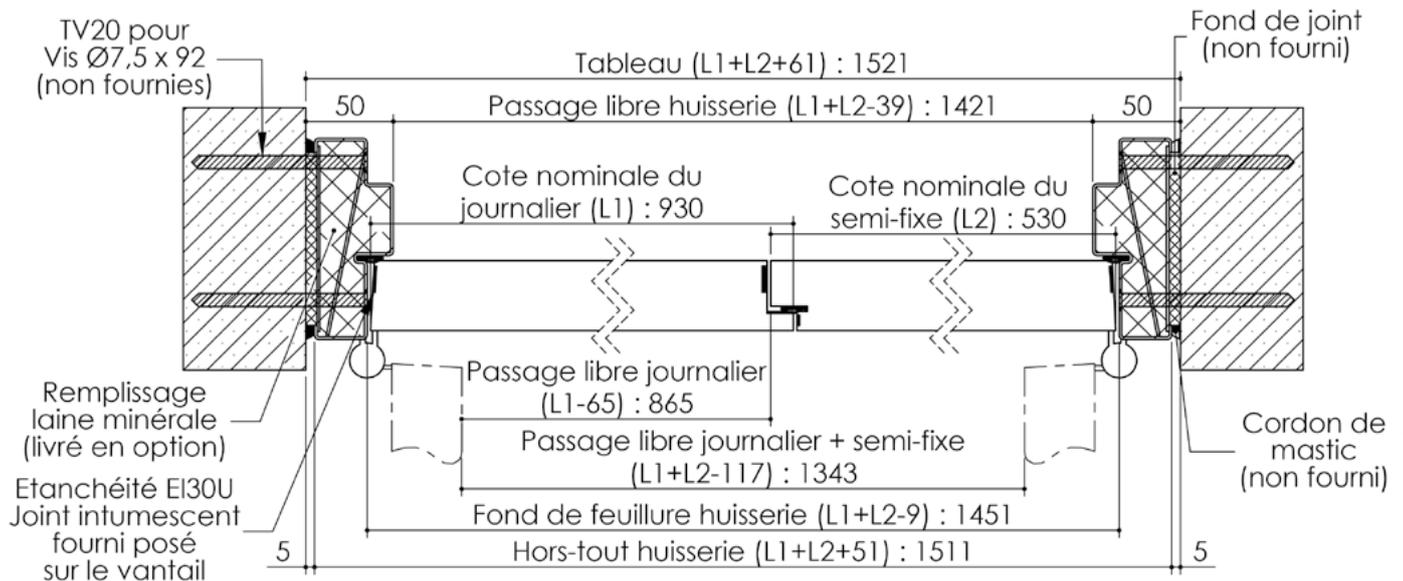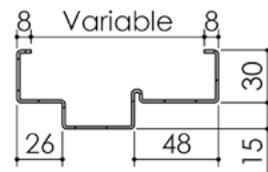

Cahier technique