


# Plan PB-319 - Ind2 : Empennages 1 point / 3 points / 5 points

Gamme Porte Bois

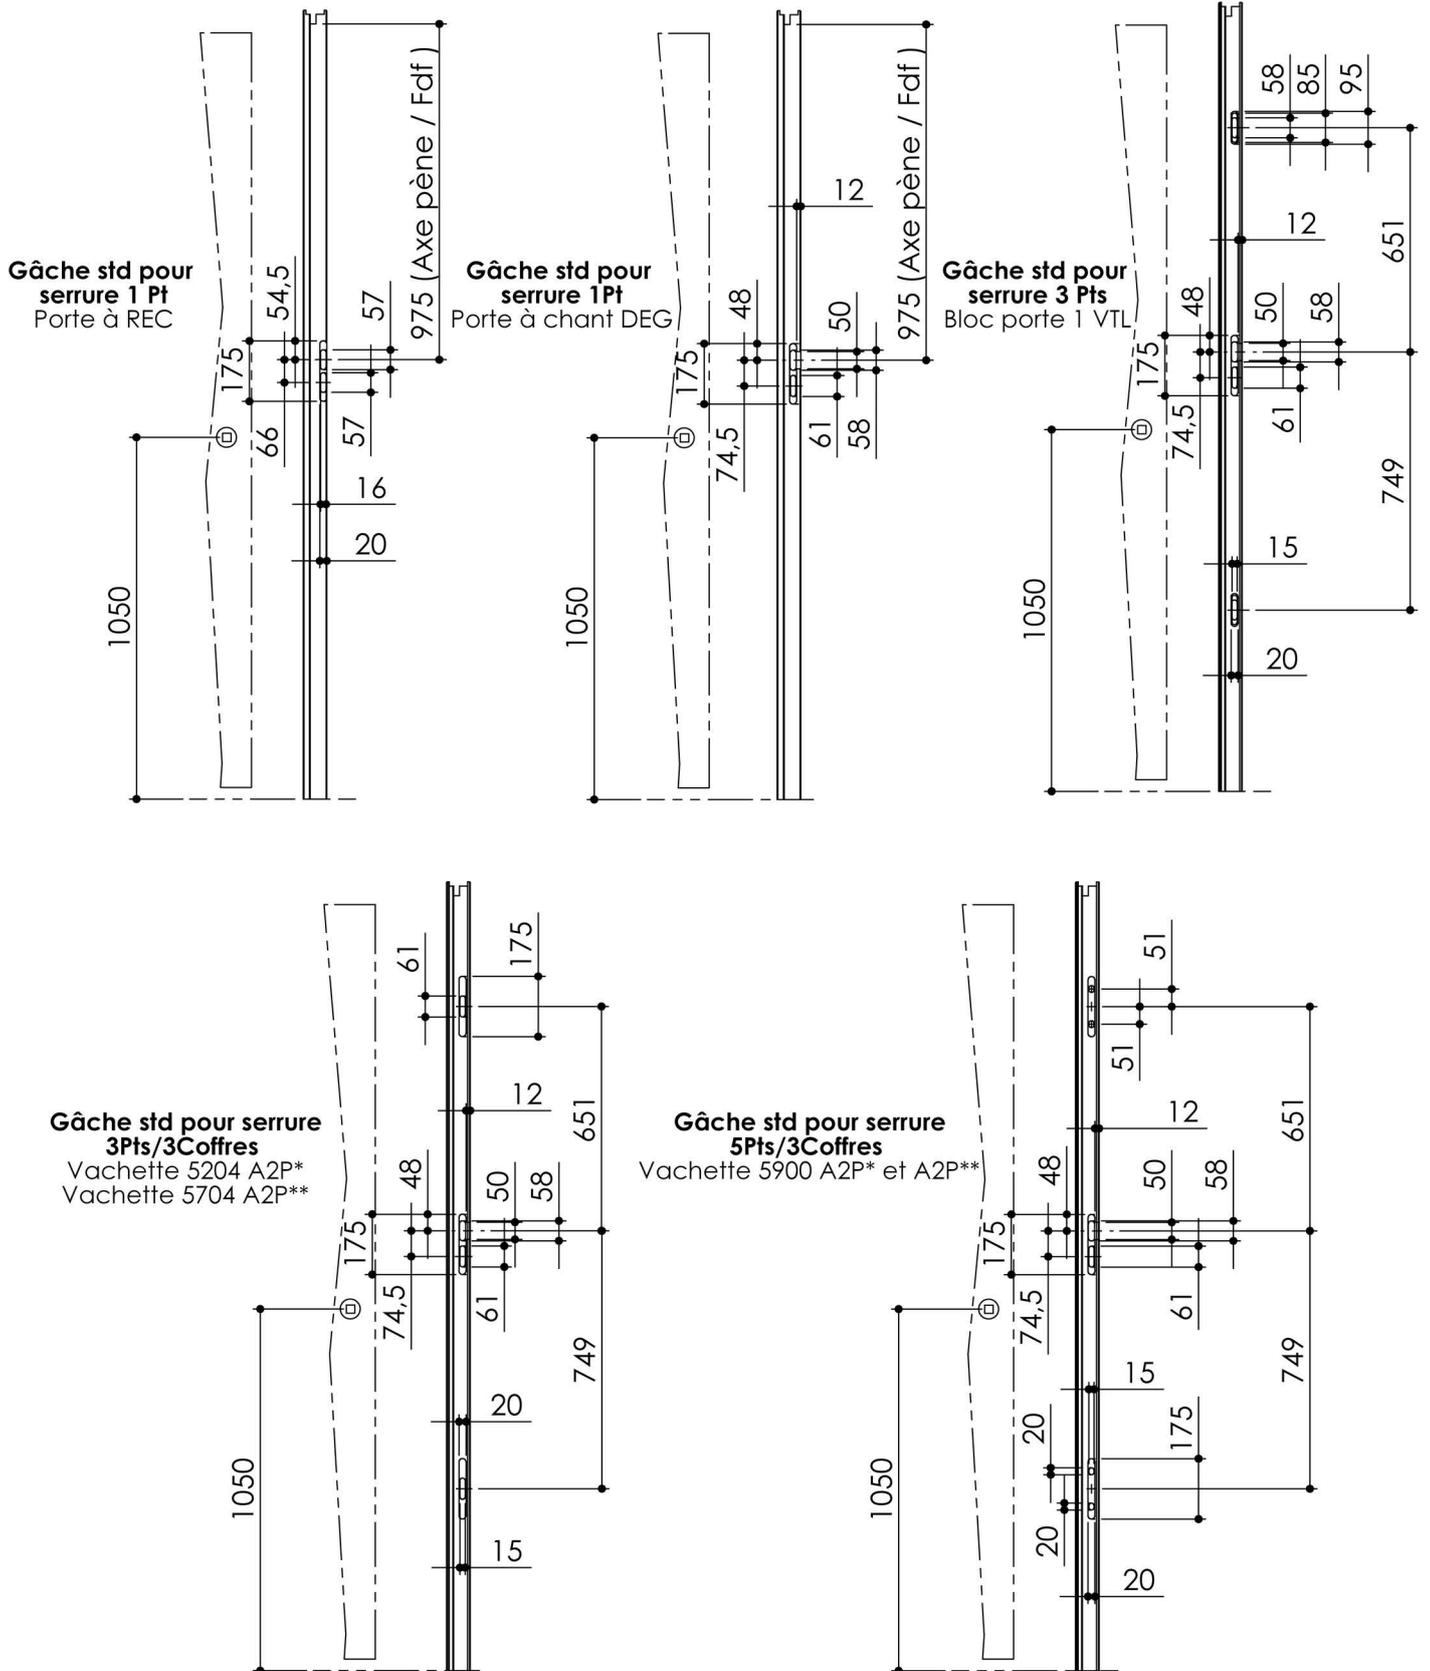

PB-319 01/07/2019

Plan non contractuel, Keyor se réserve le droit de modifier ce plan pour des raisons industrielles