


Plan PB-337 _ Ind1 : Plan de position standard de la serrure 1 pt Axe à 50 sur vantail pour porte à chant droit sur huisserie bois

Gamme Porte bois

Vantail à chant droit

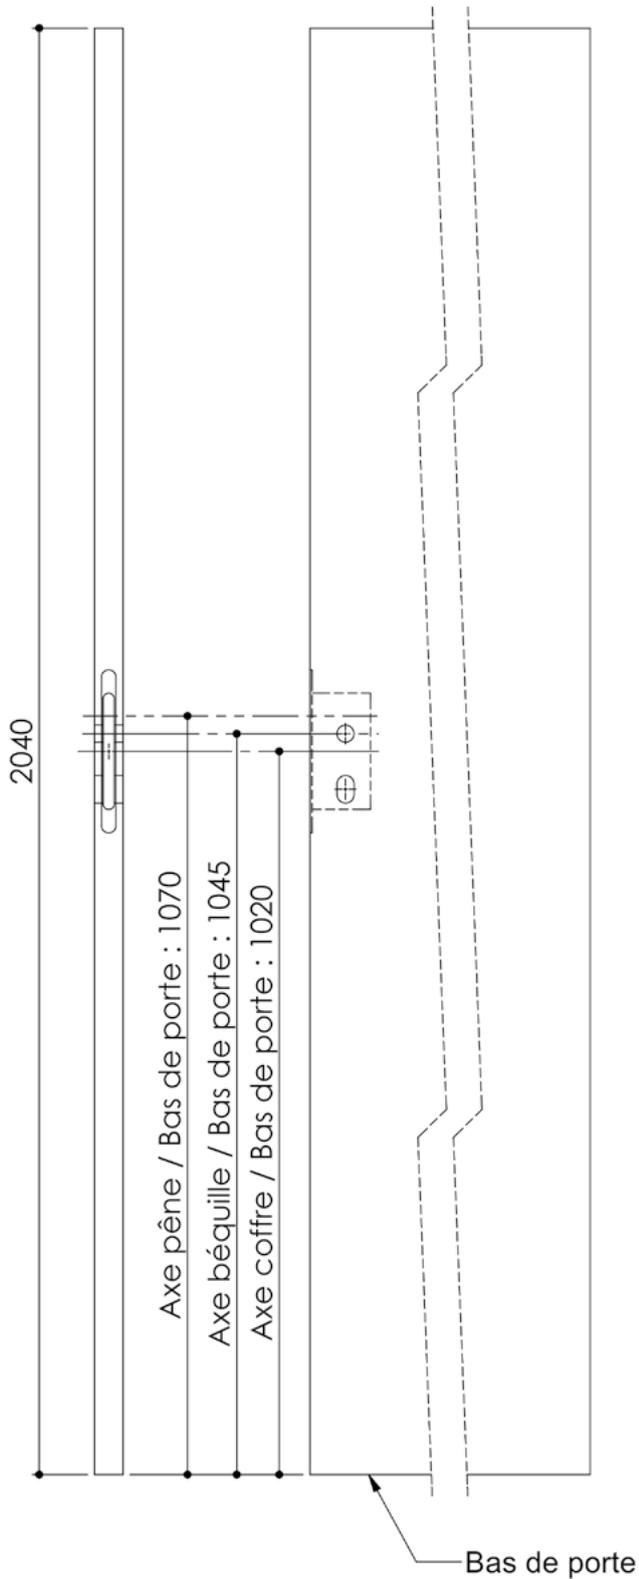

Détail de l'entailage

