
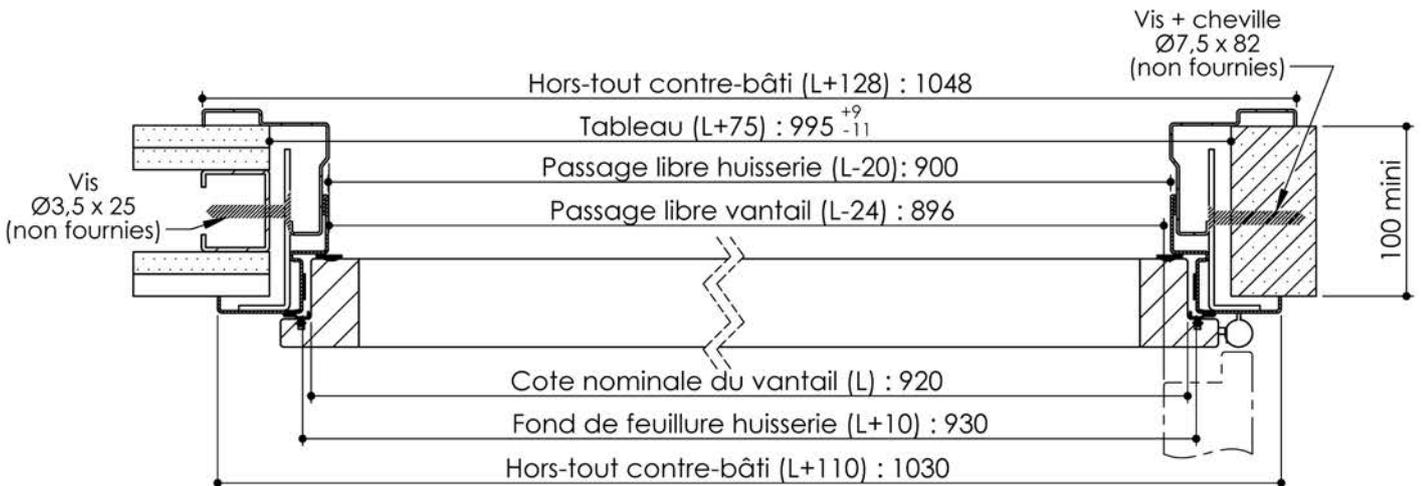
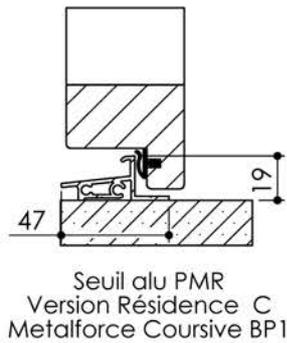
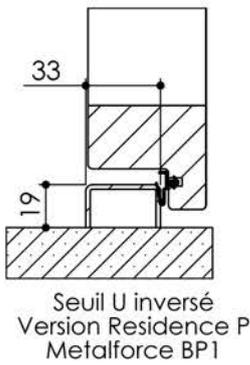
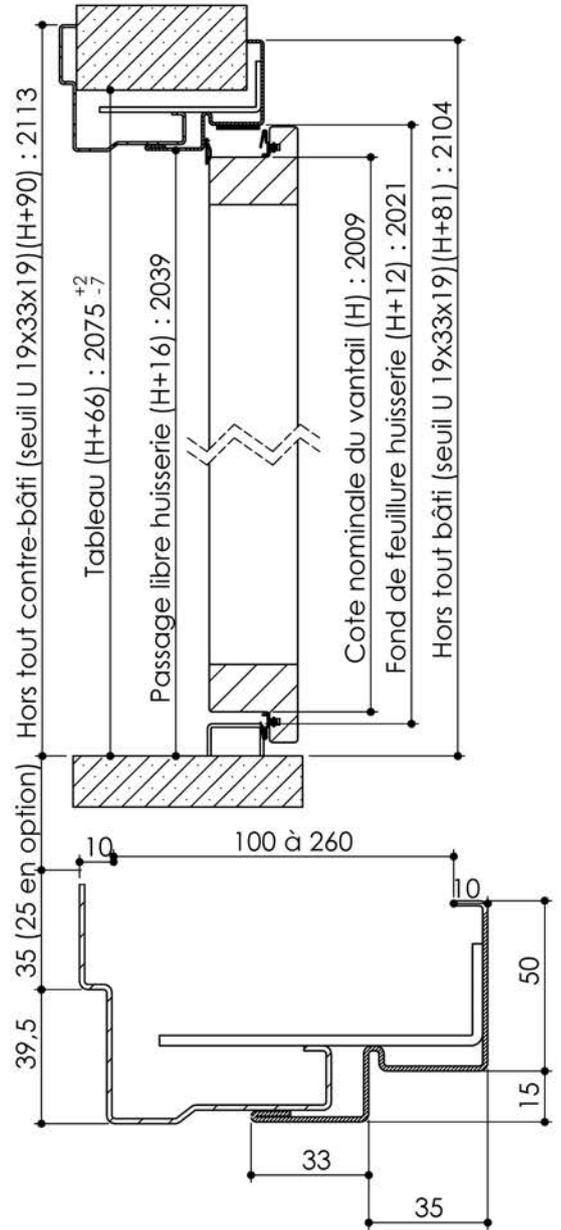


# Plan PM-26 \_ Ind4 : Huisserie métal - Pose en fin de chantier - EasyMetal F35

Gamme résidence

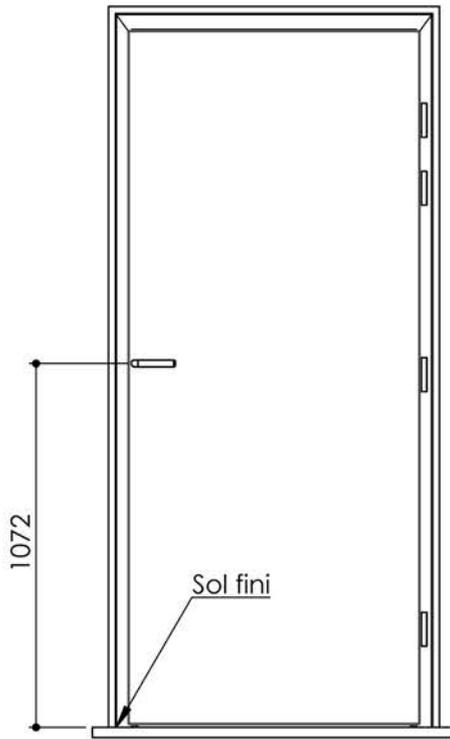

**KEYOR**

PM-26 16/11/2020

Plan non contractuel, Keyor se réserve le droit de modifier ce plan pour des raisons industrielles