
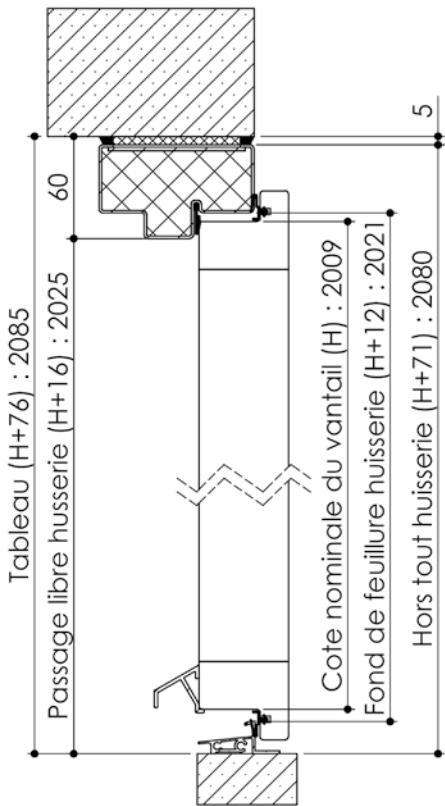



Plan PM-09 _ Ind3 : Huisserie métal - Pose en tableau au nu du mur

1 vantail : Gamme Pavillon 31 CR3, 45 CR3, Metalforce Villa BP1


1 et 2 vantaux : Gamme Pavillon 31, 40

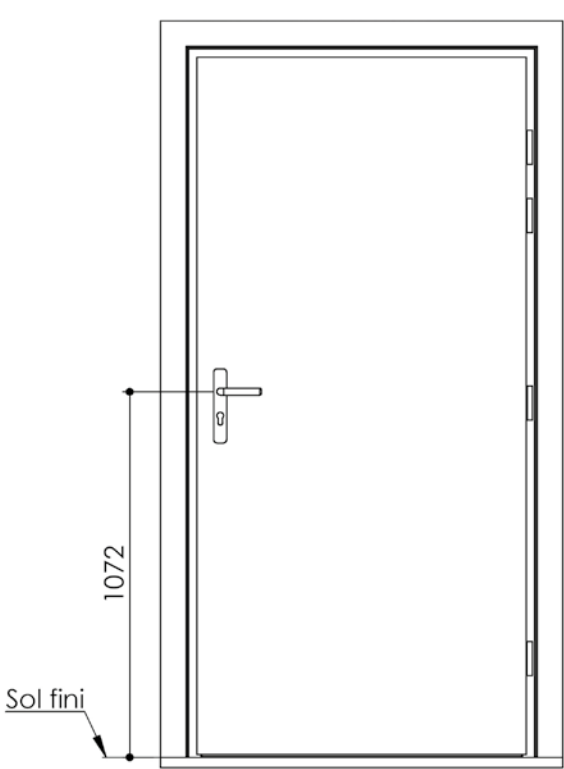

Détail bas de portes

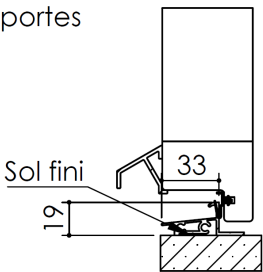


Seuil Alu PMR

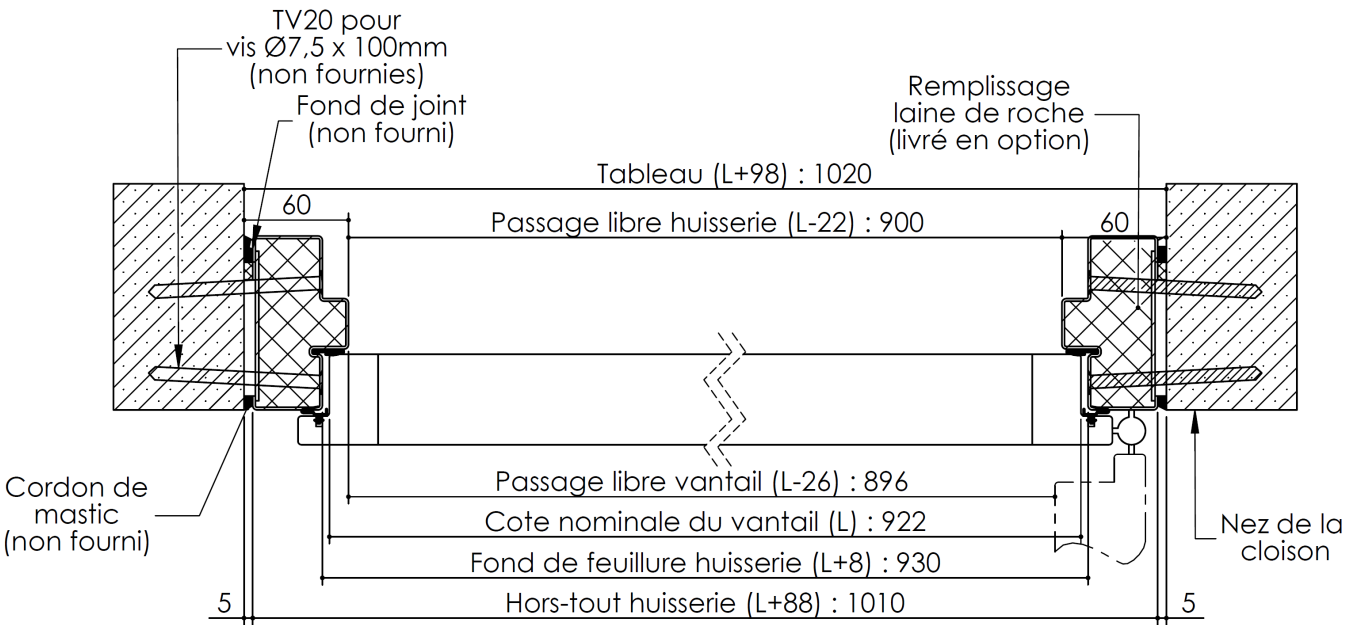

Plan PM-09 _ Ind3 : Huisserie métal - Pose en tableau au nu du mur

1 vantail : Gamme Pavillon 31 CR3, 45 CR3, Metalforce Villa BP1
1 et 2 vantaux : Gamme Pavillon 31, 40

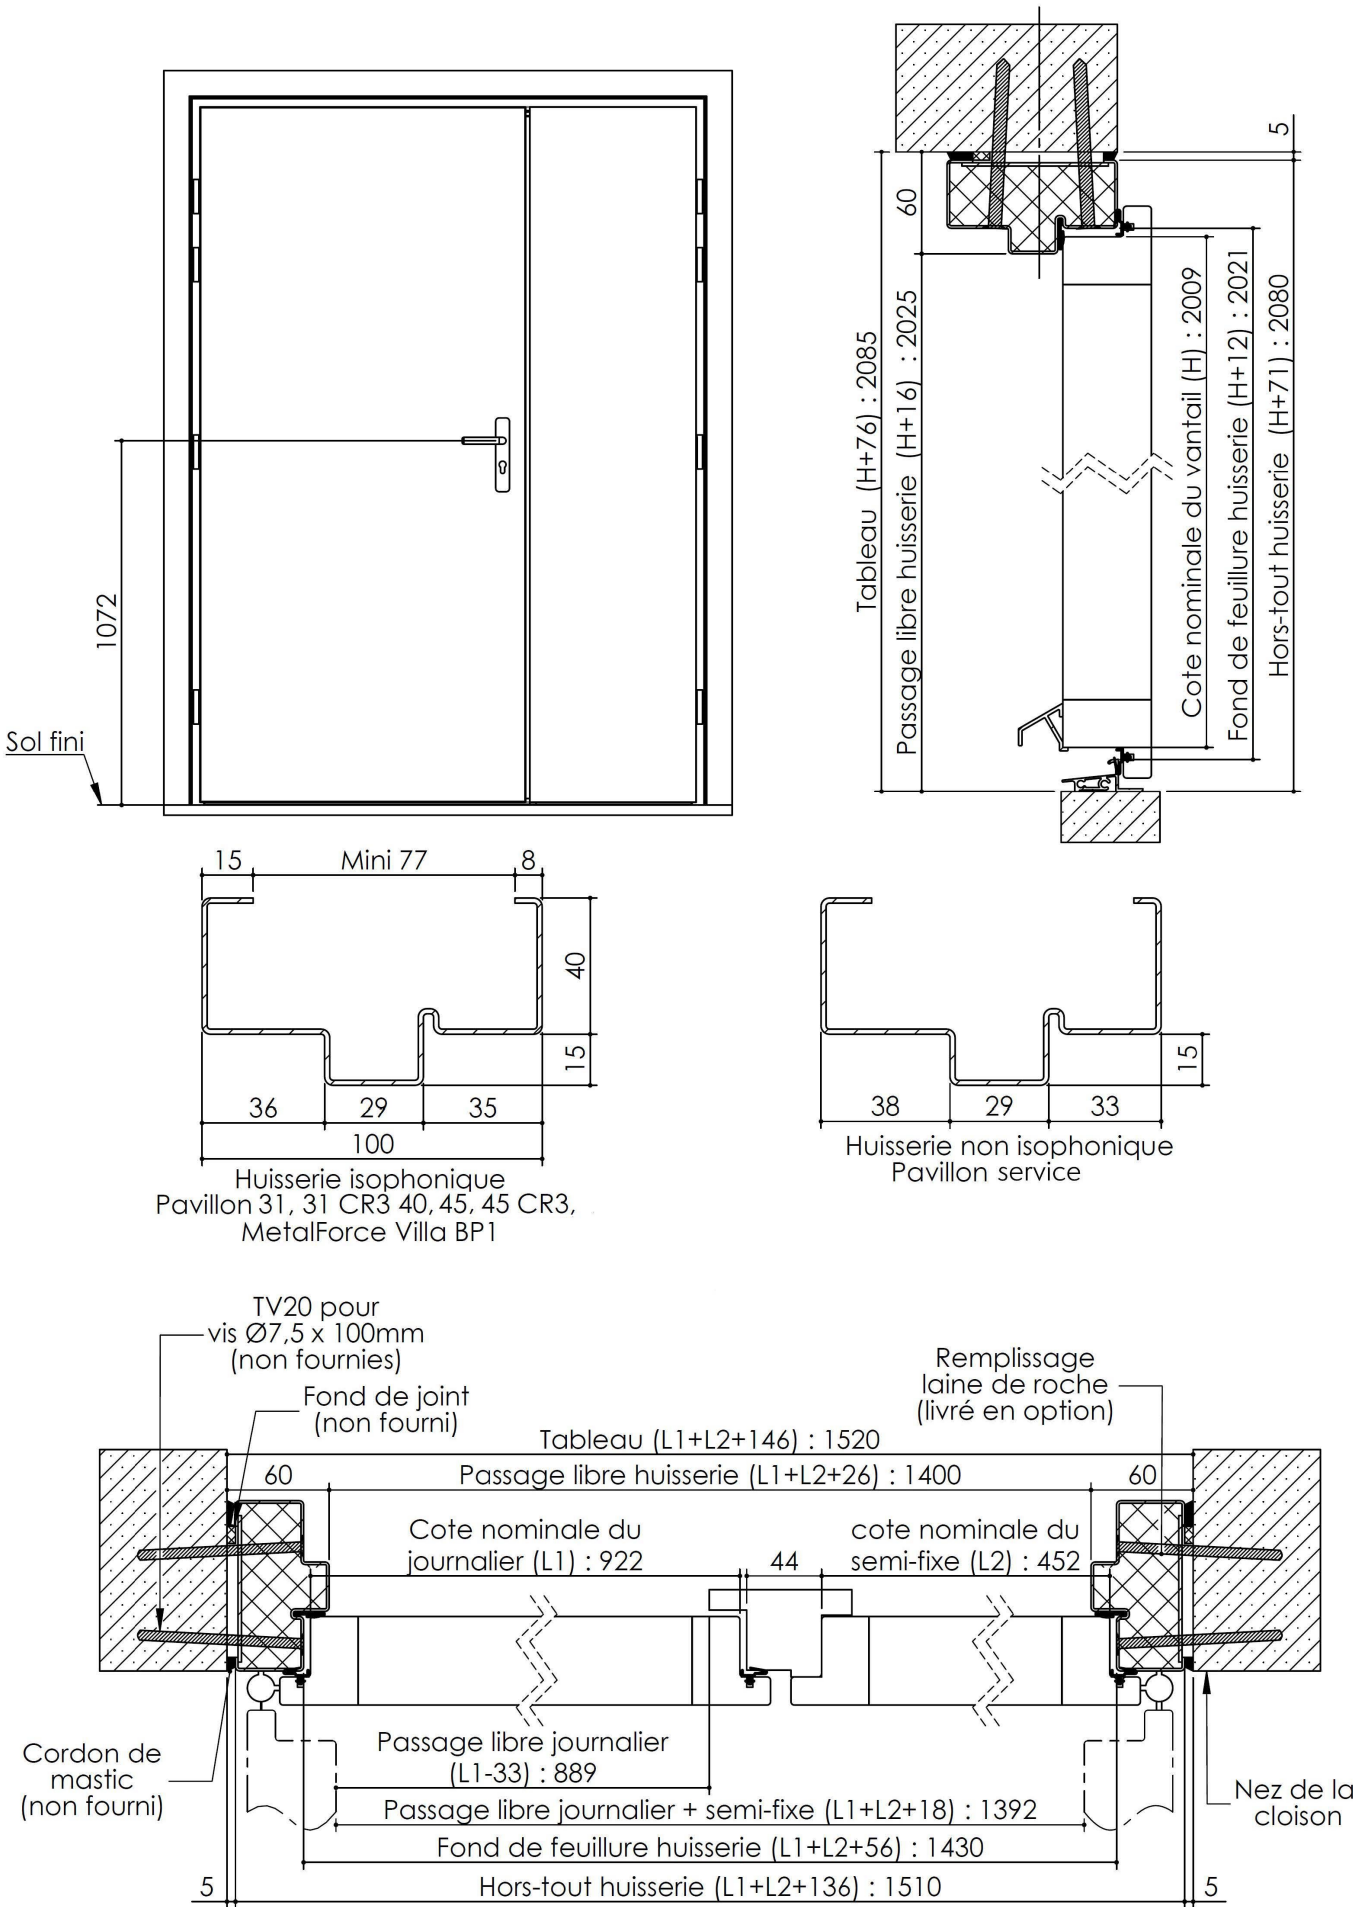

PM-9-2V 01/07/2019