
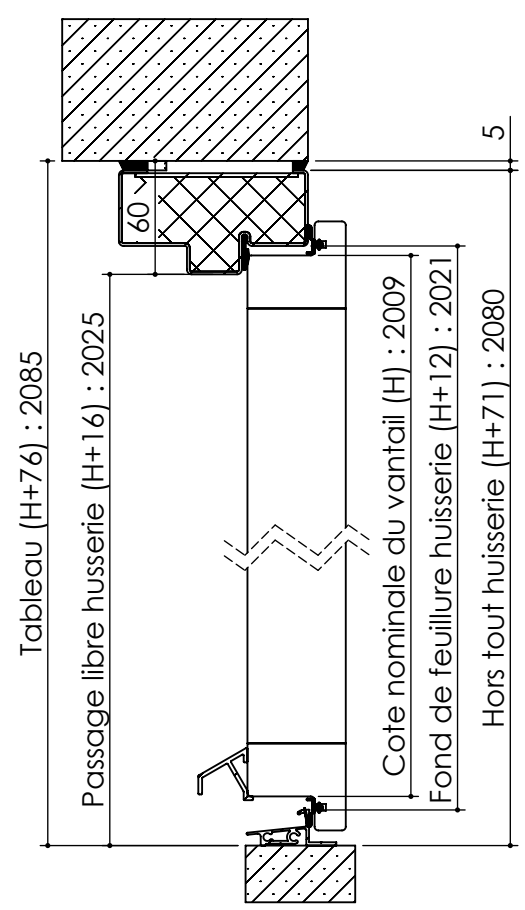



Plan **PM-09**_ind4: Huisserie métal - Pose en tableau au nu du mur.

1 vantail : Gamme Pavillon 31 CR3, 45, 45 CR3, Metalforce Villa BP1.


1 et 2 vantaux : Gamme Pavillon 31, 40.

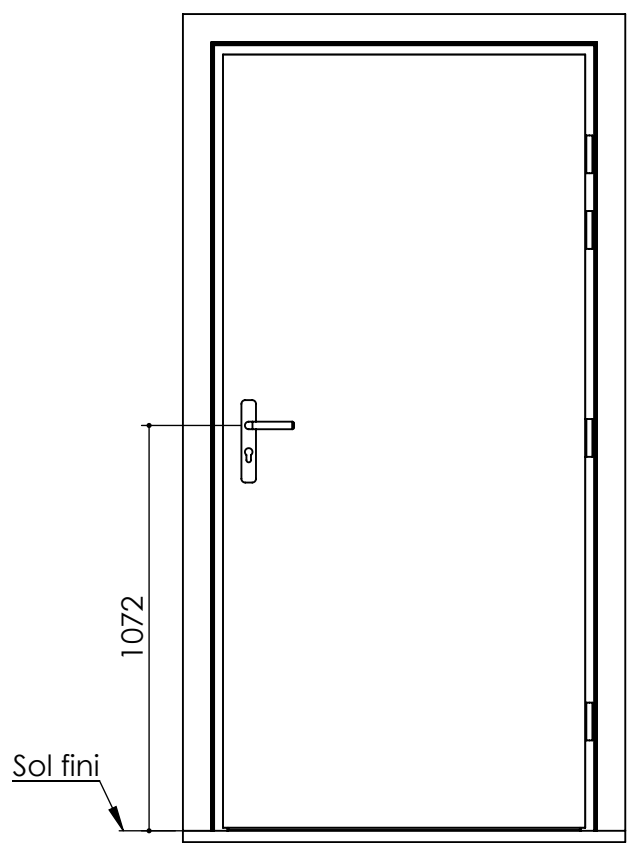

Détail bas de portes

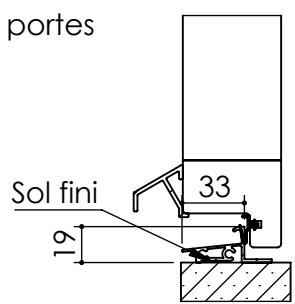

Seuil Alu PMR

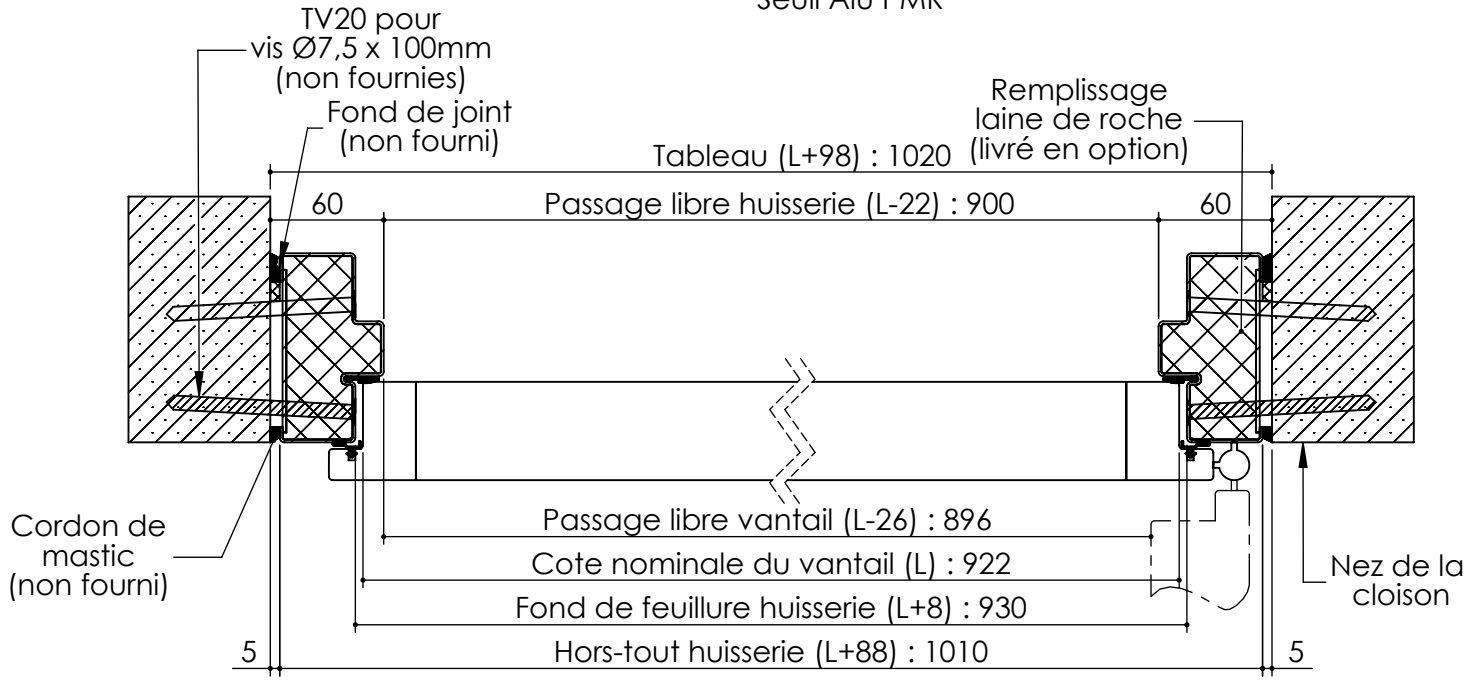

Plan **PM-09**_ind4: Huisserie métal - Pose en tableau au nu du mur.

1 vantail : Gamme Pavillon 31 CR3, 45, 45 CR3, Metalforce Villa BP1.
 1 et 2 vantaux : Gamme Pavillon 31, 40.

