


Plan PB-136-S-1V _ Ind3 : Huisserie mixte extra-plate- Pose perpendiculaire à la cloison

Gamme Porte feu EI30 et EI60

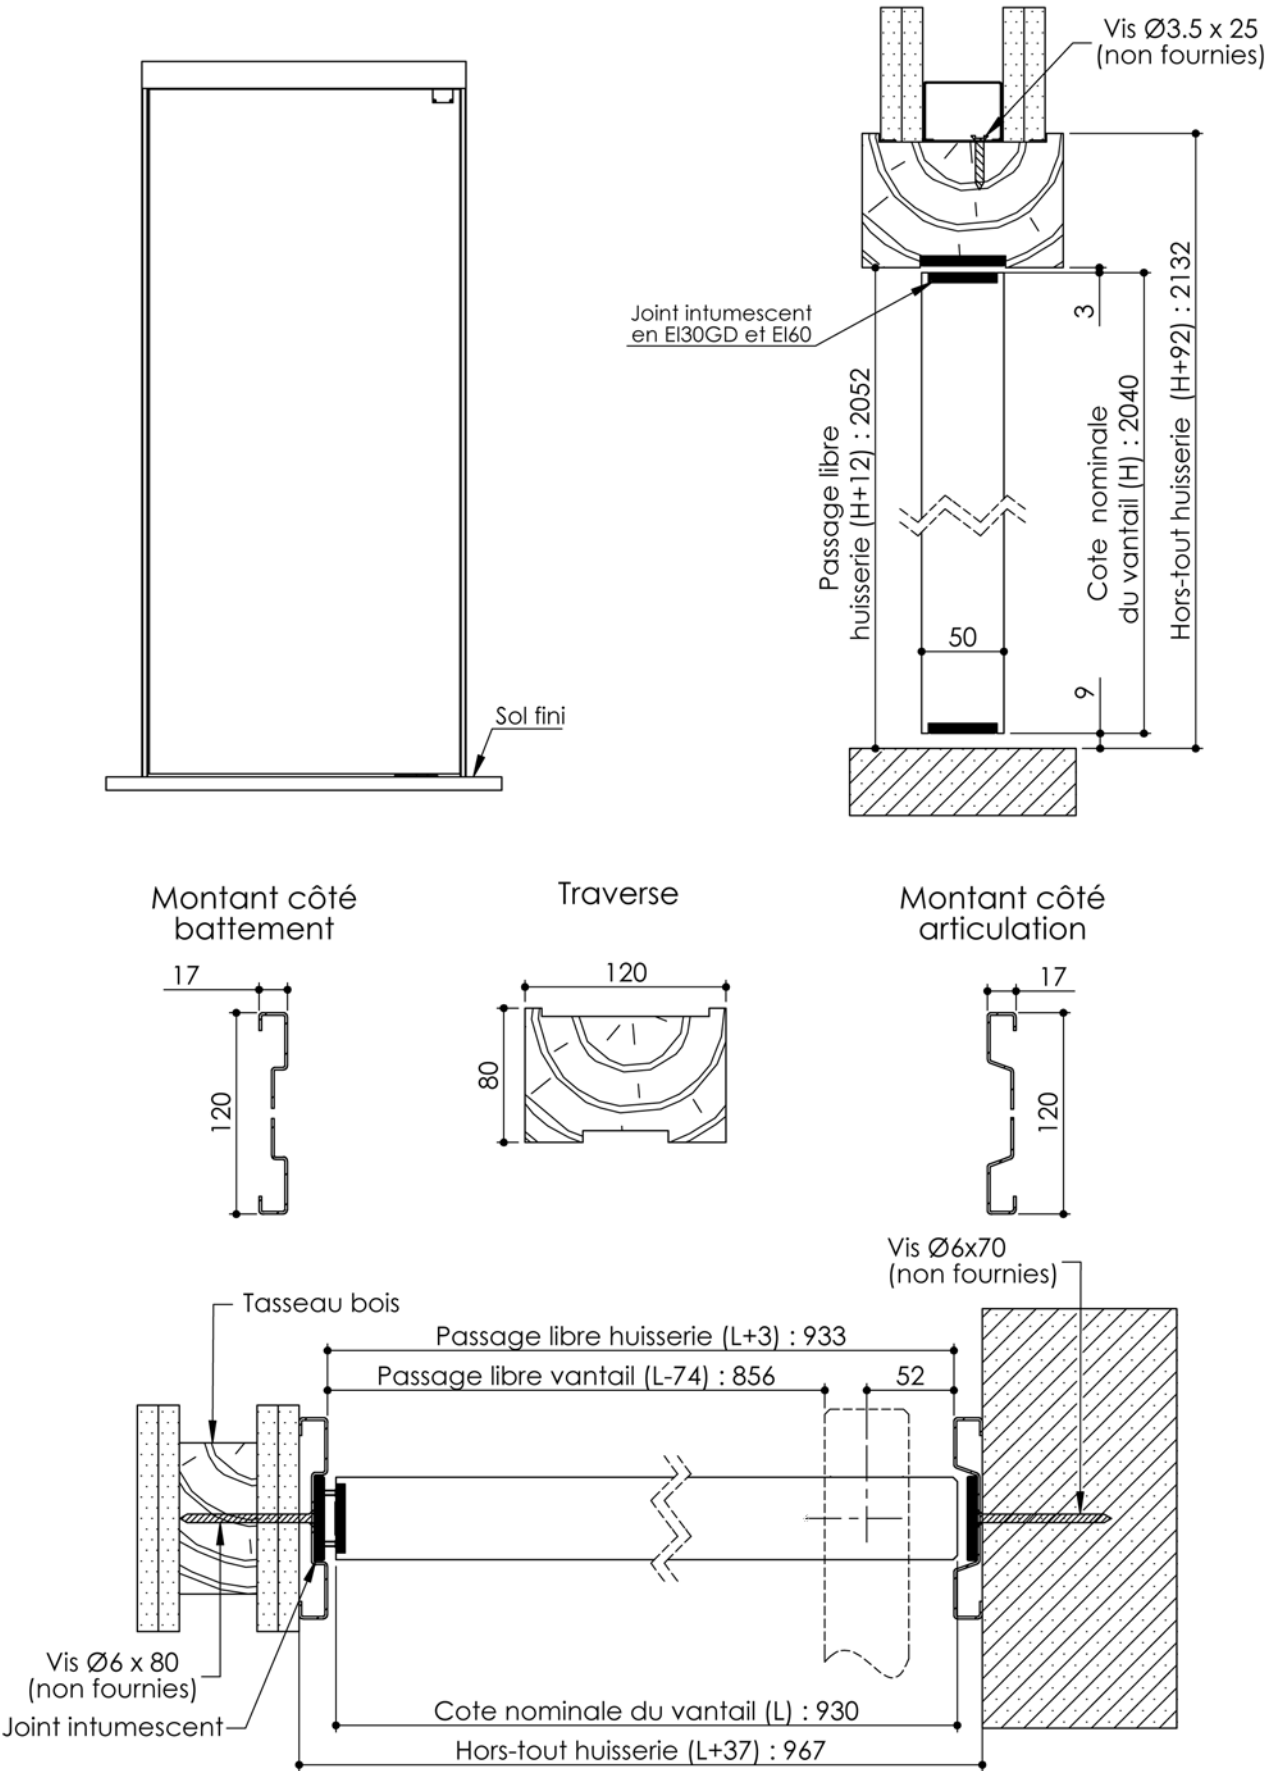


PB-136-S-1V 01/07/2019


Plan non contractuel, Keyor se réserve le droit de modifier ce plan pour des raisons industrielles

Plan PB-136-S-2V _ Ind3 : Huisserie mixte extra-plate- Pose perpendiculaire à la cloison


Gamme Porte feu EI30 et EI60

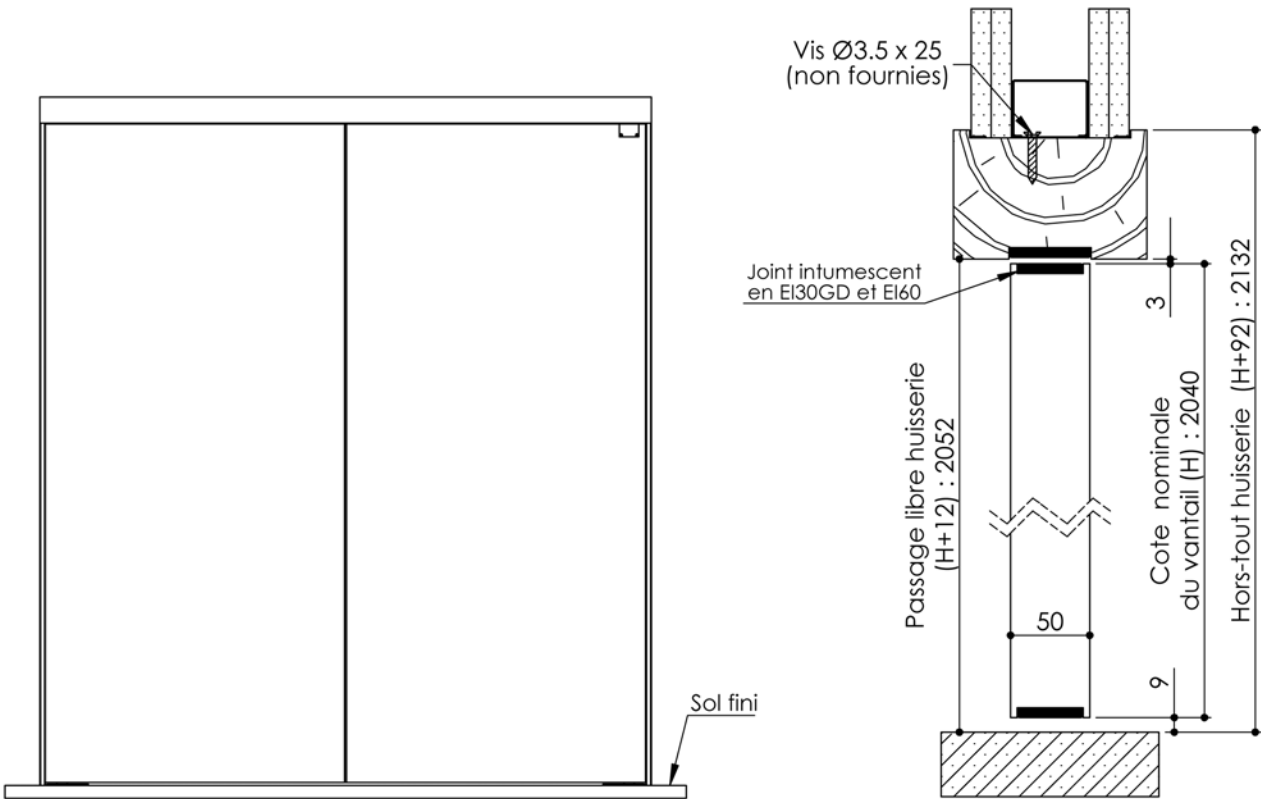


Montant côté articulation

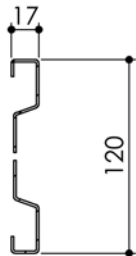

Traverse

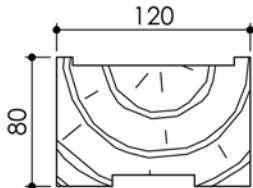

Montant côté articulation

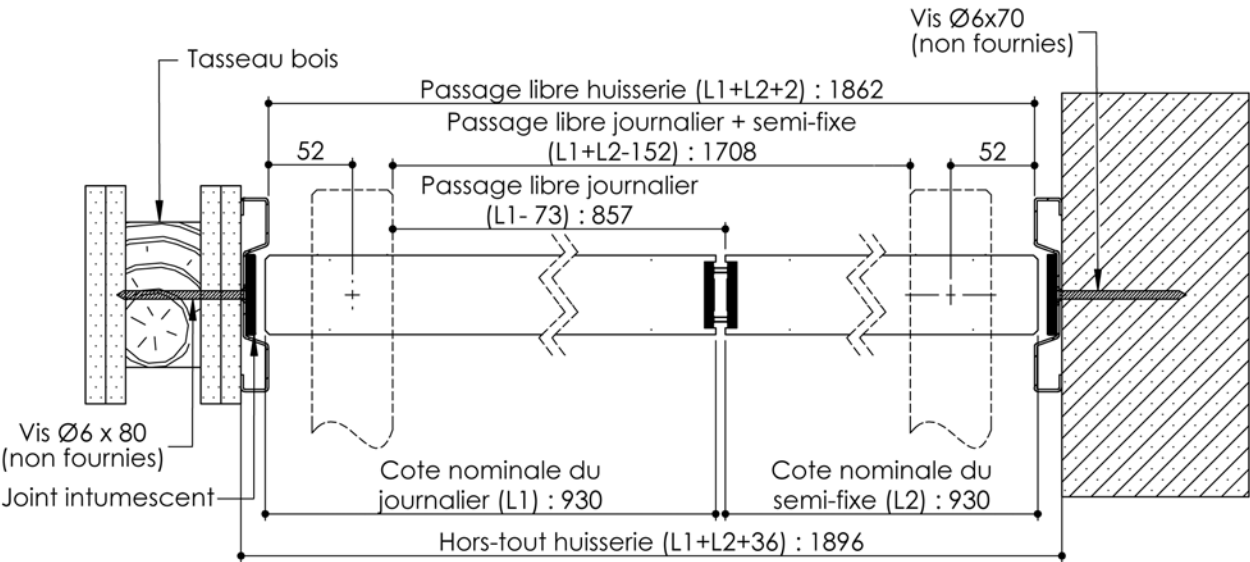

PB-136-S-2V 01/07/2019

Plan non contractuel, Keyor se réserve le droit de modifier ce plan pour des raisons industrielles