
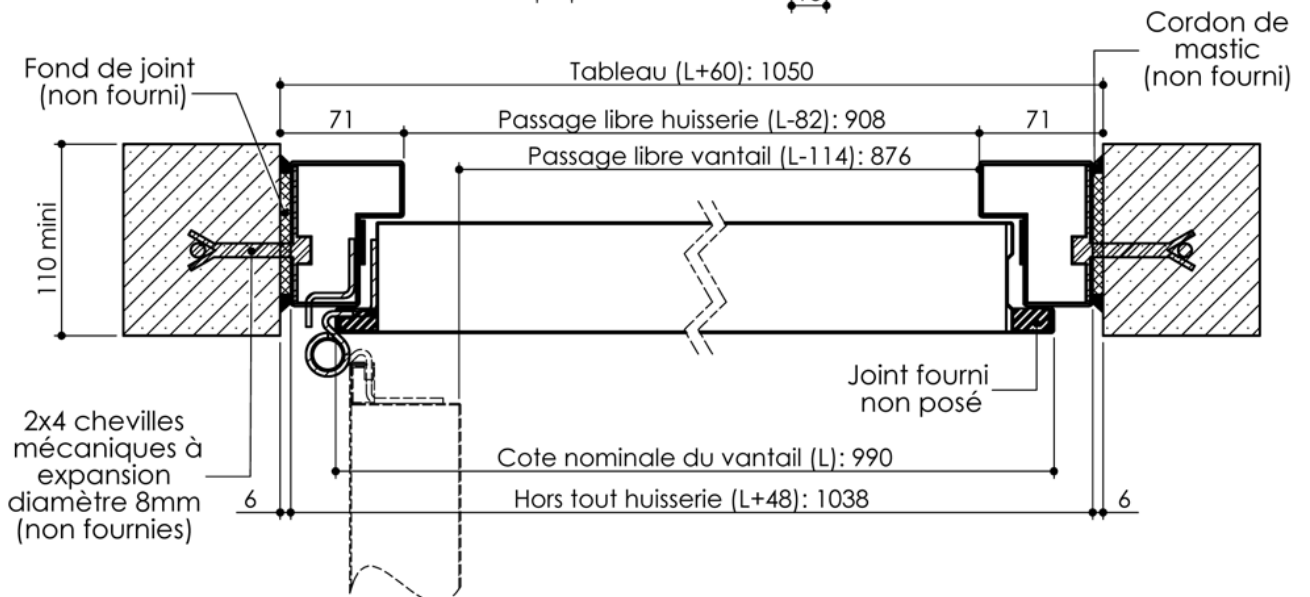
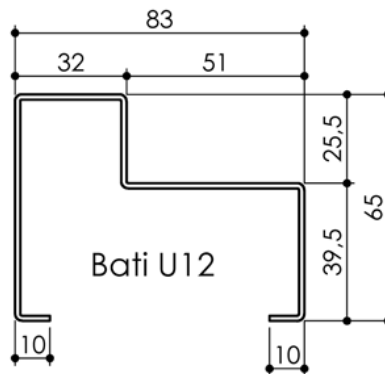


# Plan PM-108\_Ind1 : Bâti U12 - Pose scellée ou vissée

Gamme Fusion Service, EI30, EI60 3 points


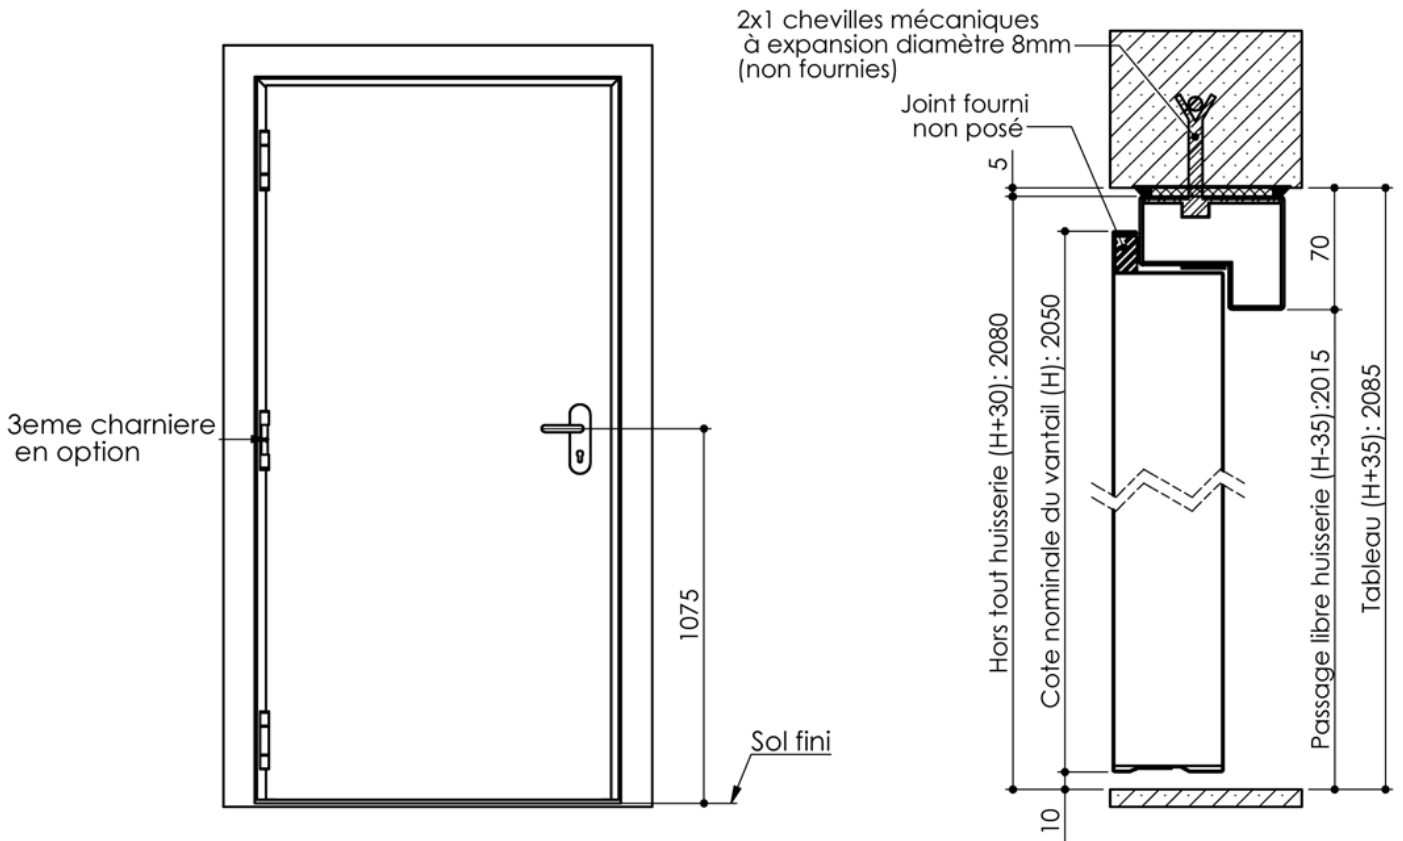


**KEYOR**

PM-108 01/07/2019

# Plan PM-108\_Ind1 : Bâti U12 - Pose scellée ou vissée

Gamme Fusion Service, EI30, EI60 3 points

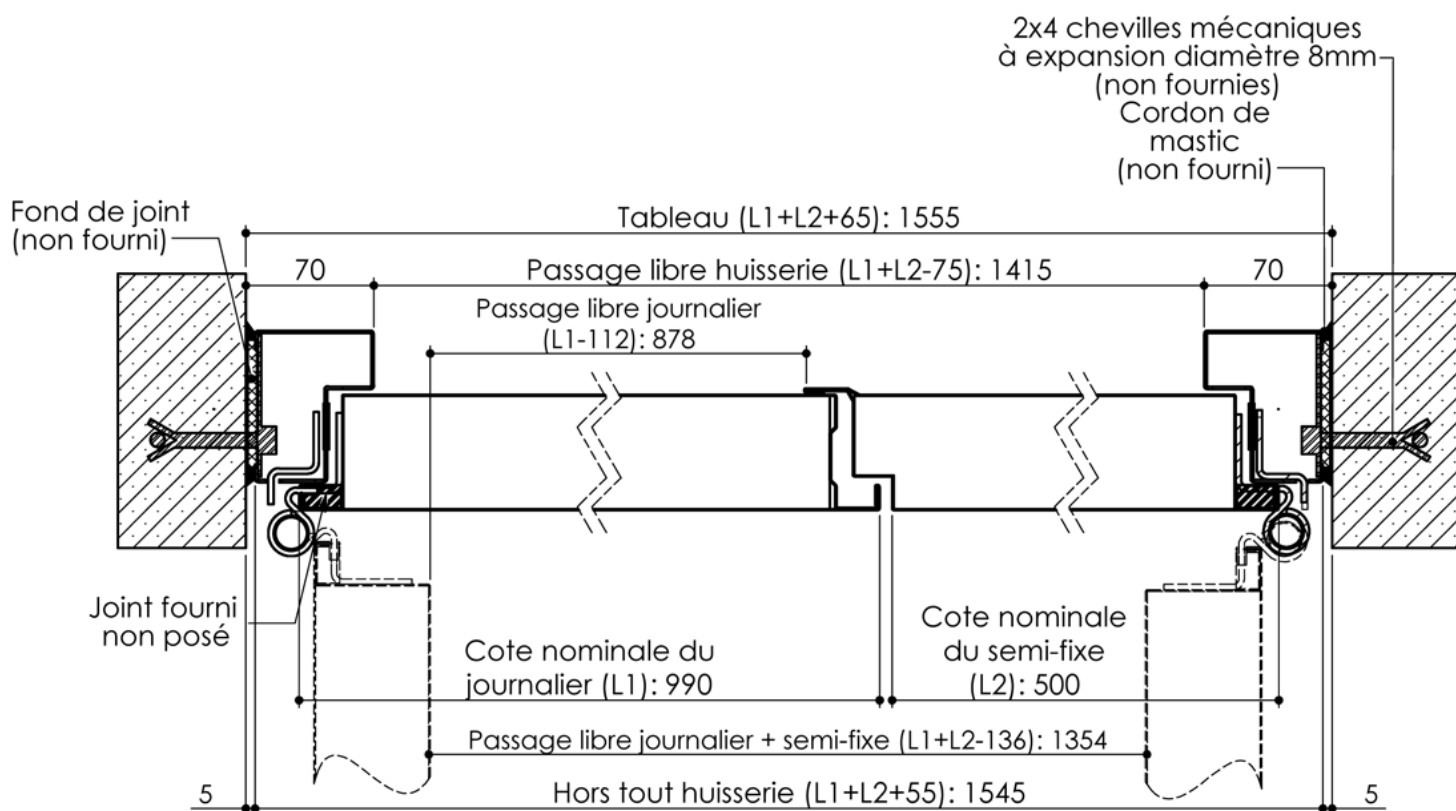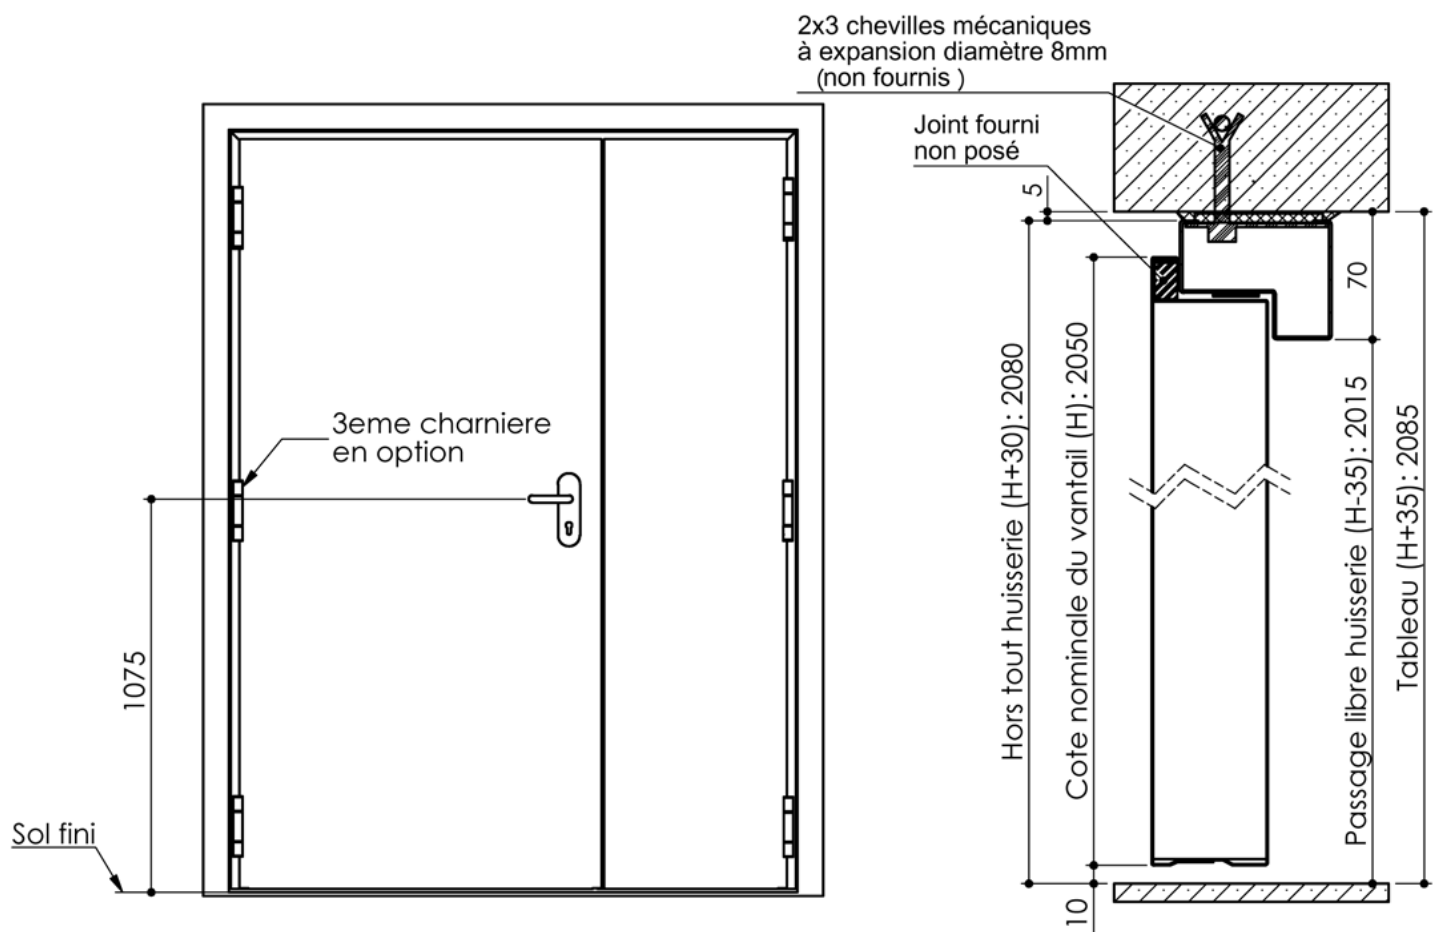

**KEYOR**

PM-108 01/07/2019

Plan non contractuel, Keyor se réserve le droit de modifier ce plan pour des raisons industrielles