


Plan PM-101_Ind2 : Huisserie M6 - Pose scellée

Gamme Fusion Service

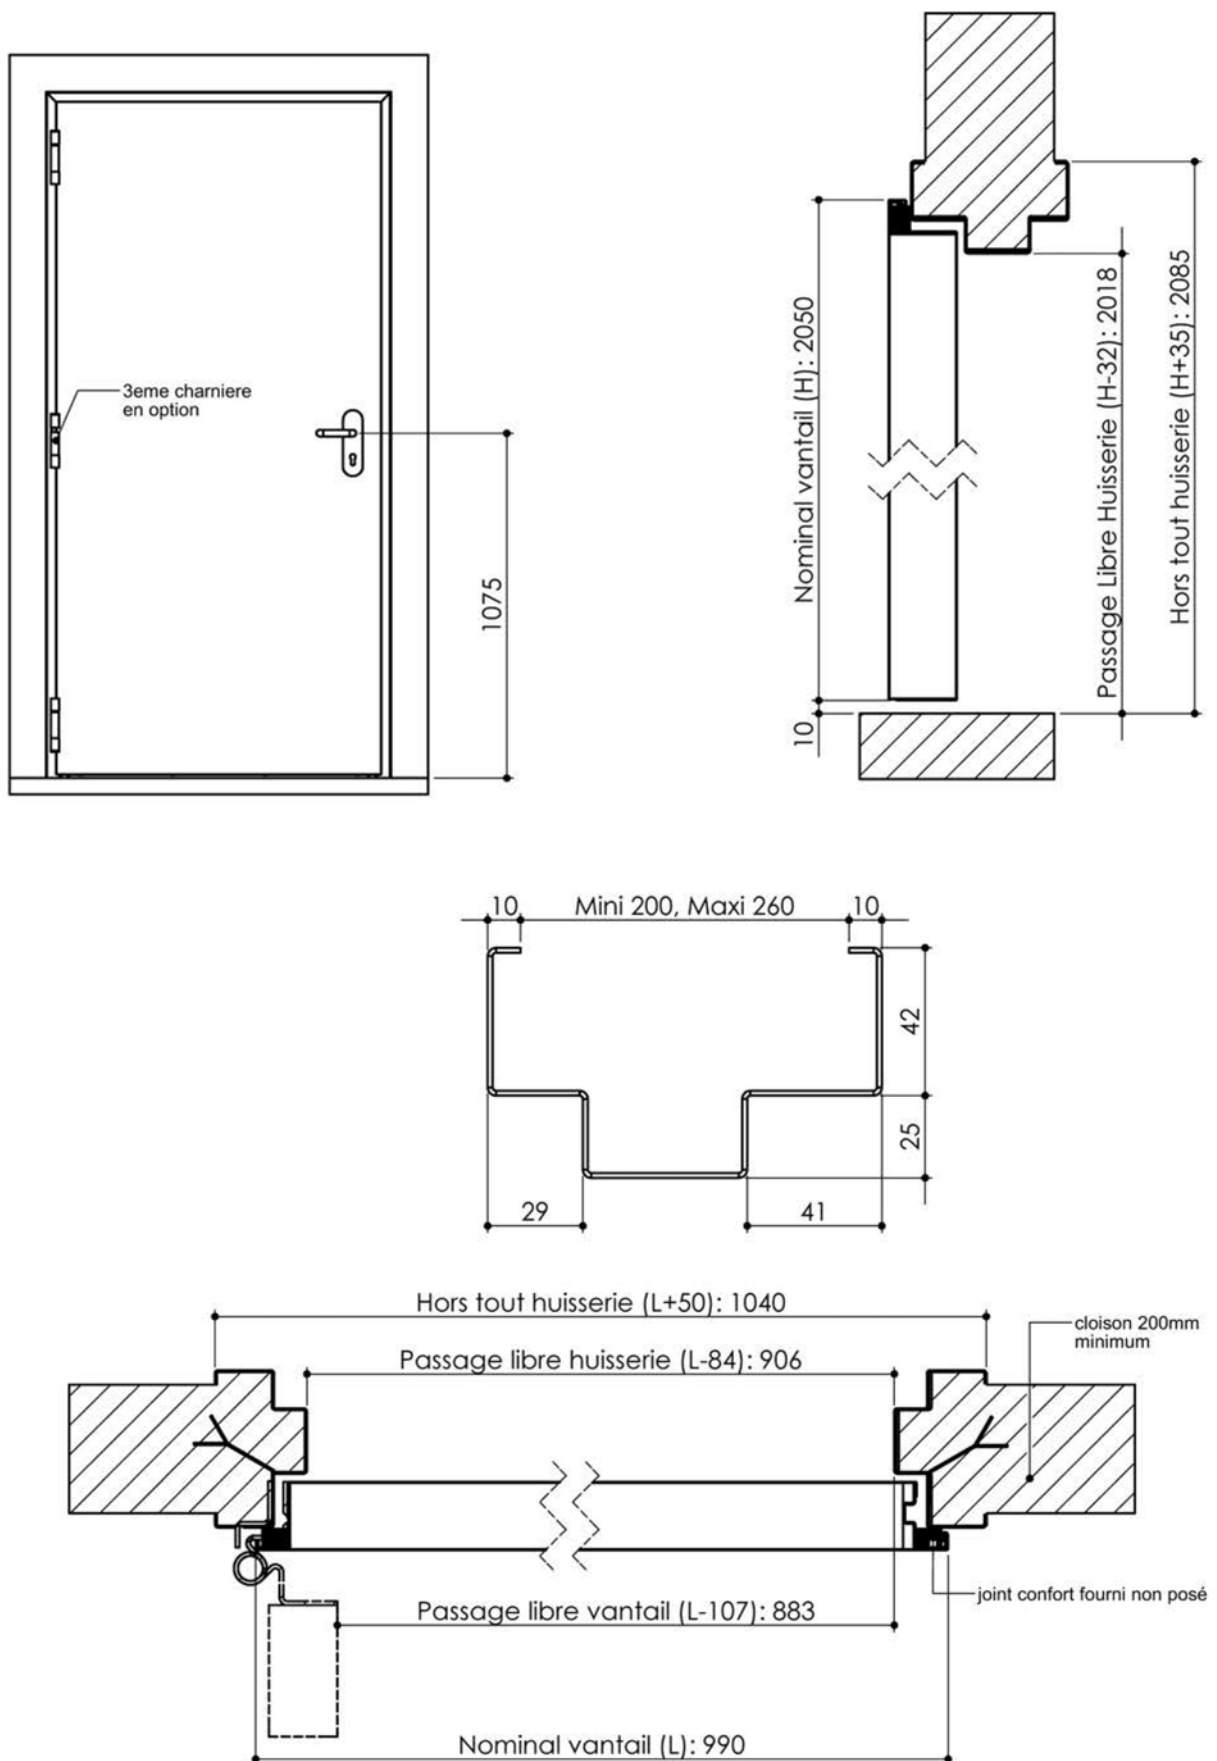


KEYOR

PM-101 01/07/2019

Plan non contractuel, Keyor se réserve le droit de modifier ce plan pour des raisons industrielles

Plan PM-101_Ind2 : Huisserie M6 - Pose scellée

Gamme Fusion Service

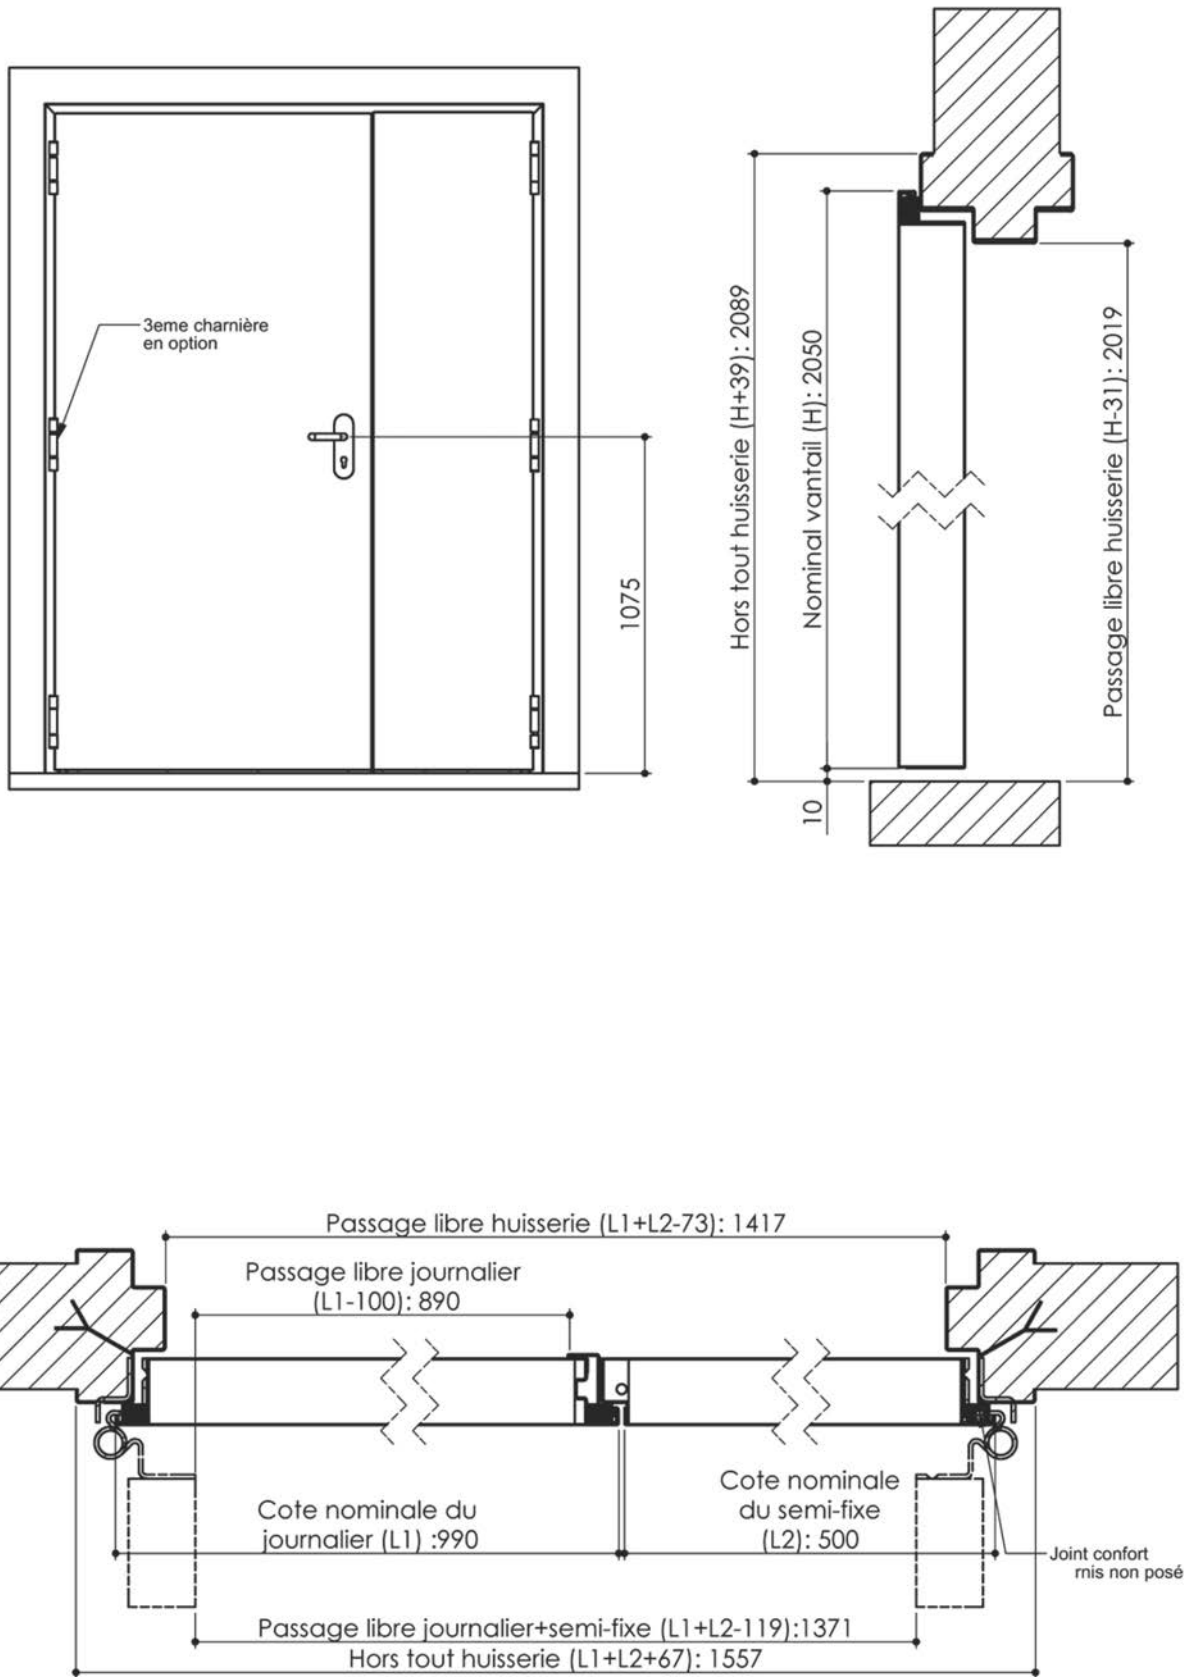

KEYOR

PM-101 01/07/2019

Plan non contractuel, Keyor se réserve le droit de modifier ce plan pour des raisons industrielles