
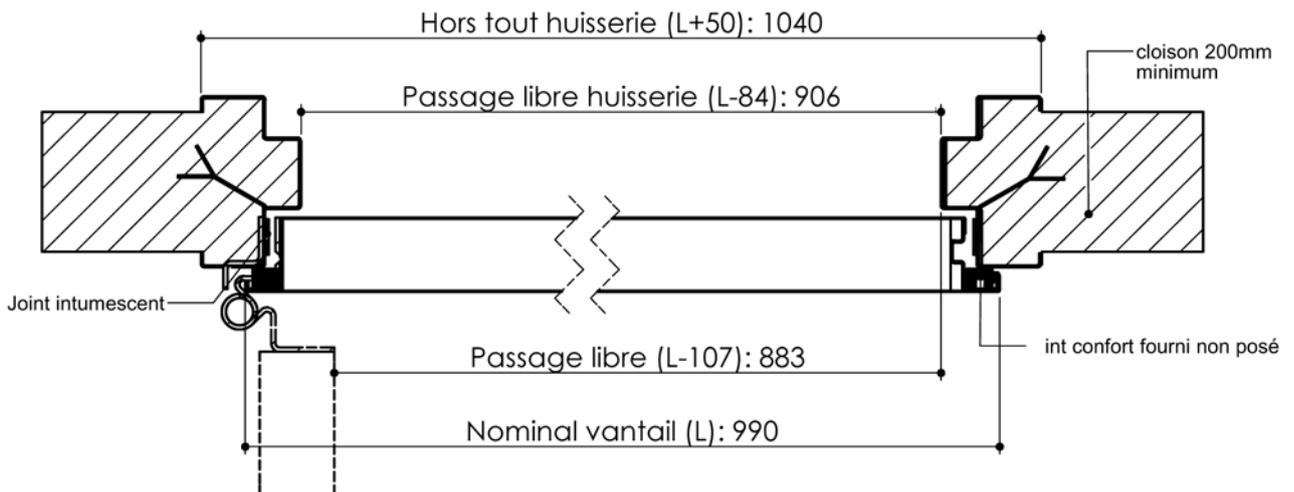
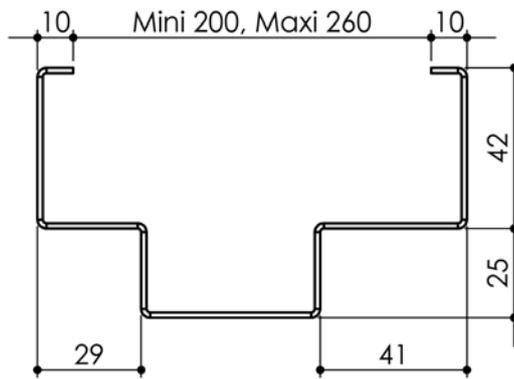
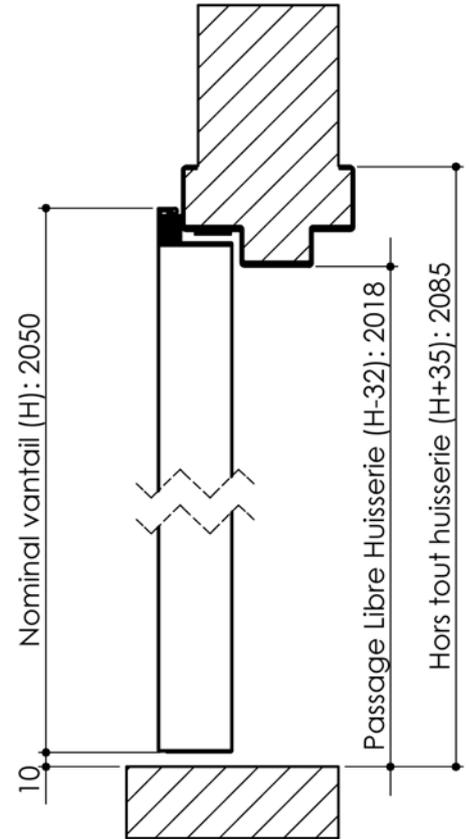


Plan PM-104_Ind2 : Huisserie M6 - Pose scellée

Gamme Fusion EI30, EI60

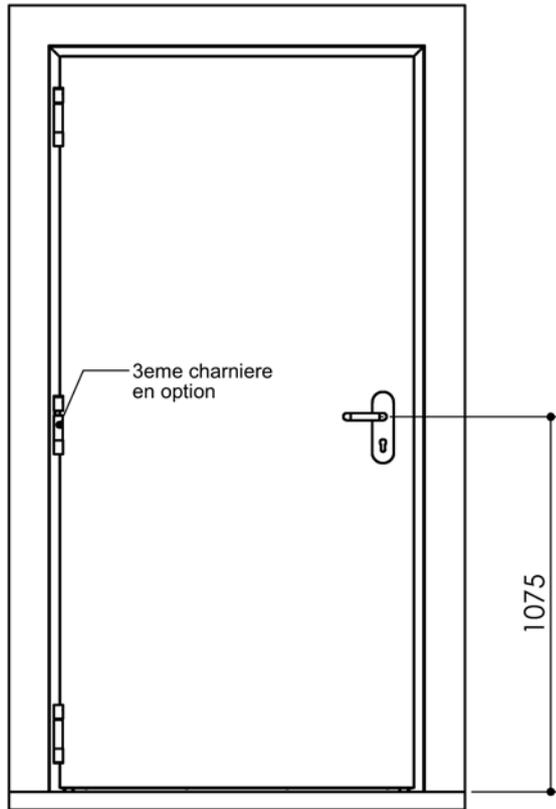


KEYOR

PM-104 01/07/2019

Plan PM-104_Ind2 : Huisserie M6 - Pose scellée

Gamme Fusion EI30, EI60

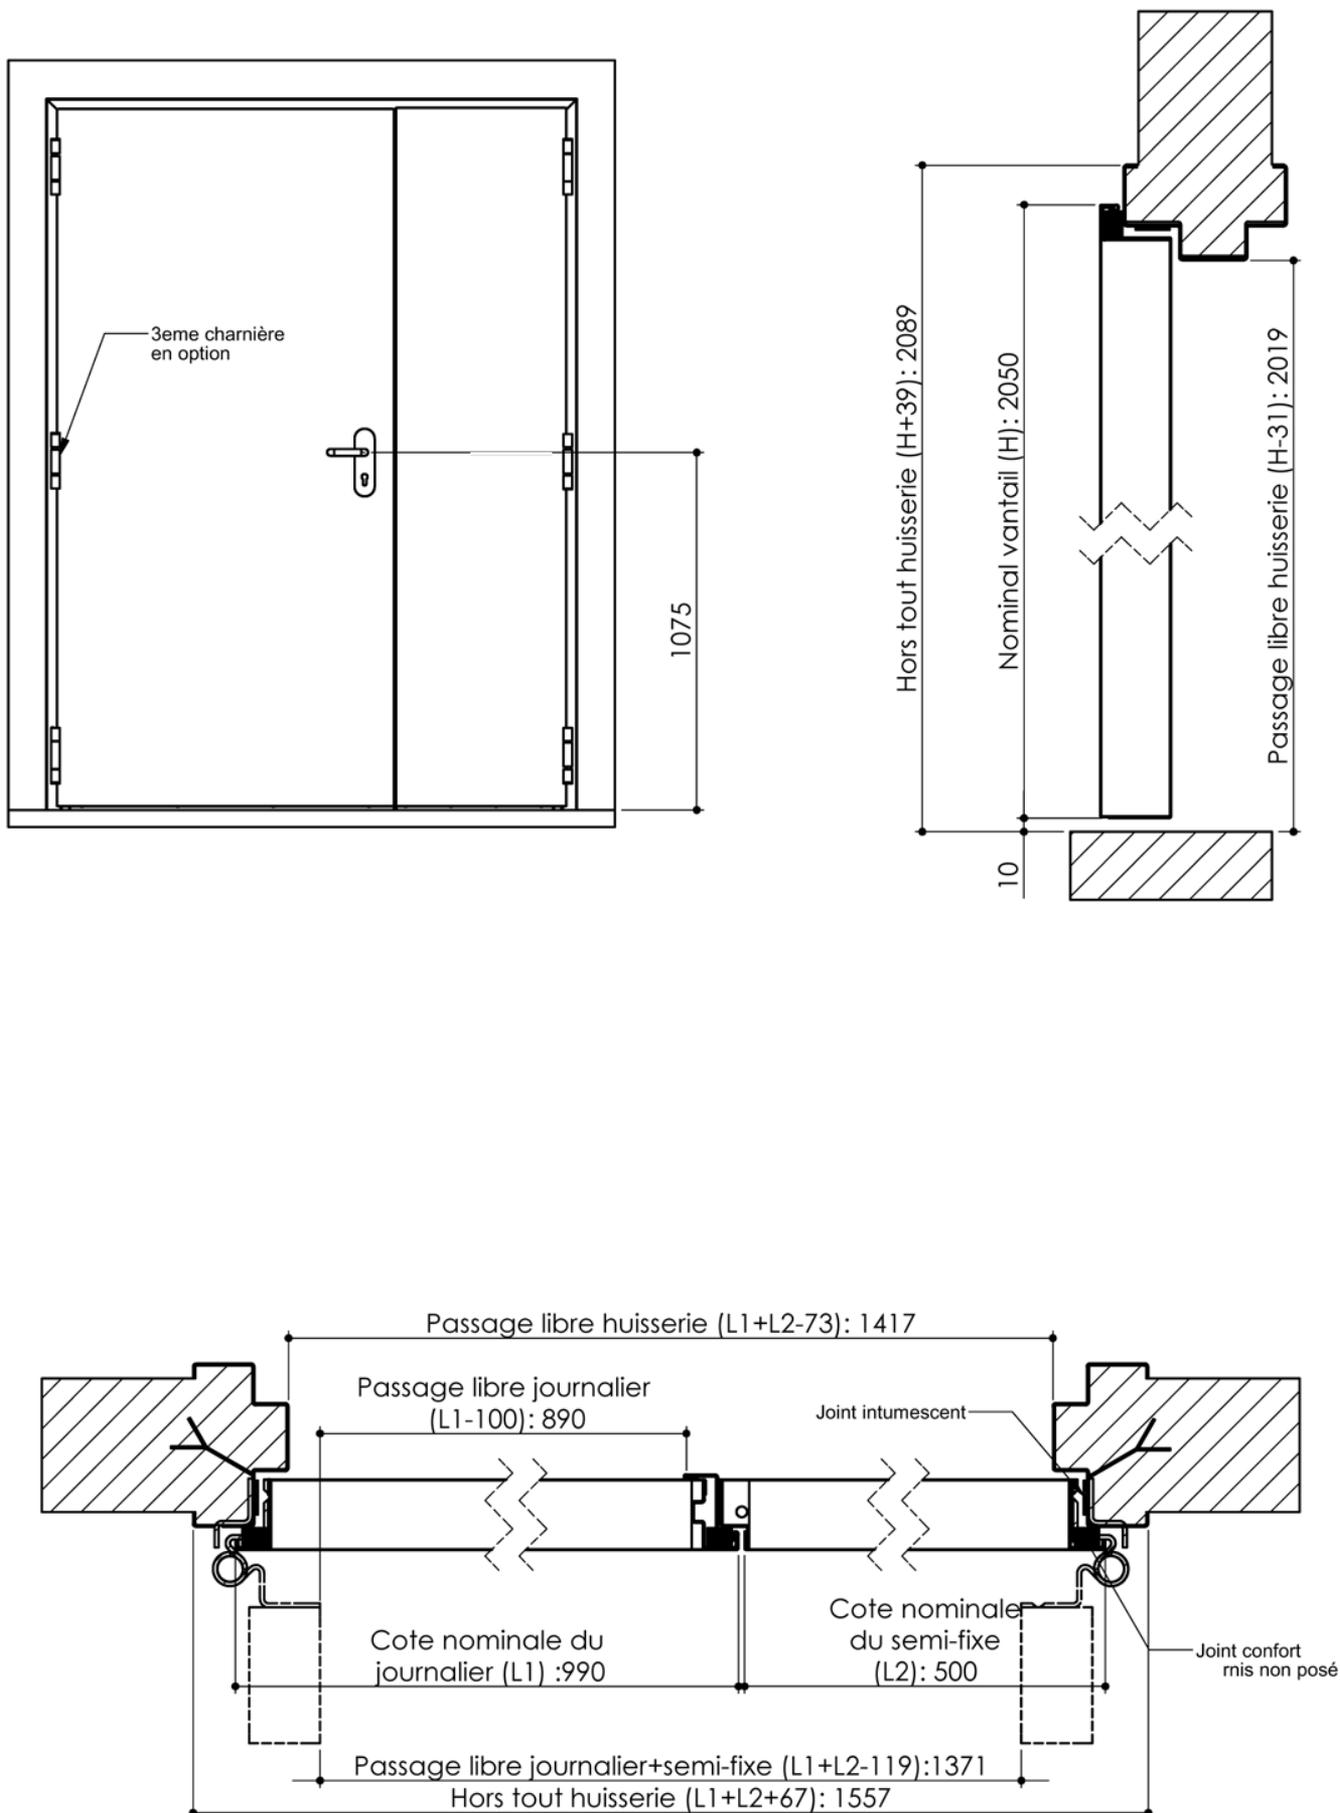

KEYOR

PM-104 01/07/2019

Plan non contractuel, Keyor se réserve le droit de modifier ce plan pour des raisons industrielles