


Plan PM-108-Ind1: Bâti U12 - Pose scellée ou vissée


Gamme Fusion Service 3 points, EI30, EI60 3 points.

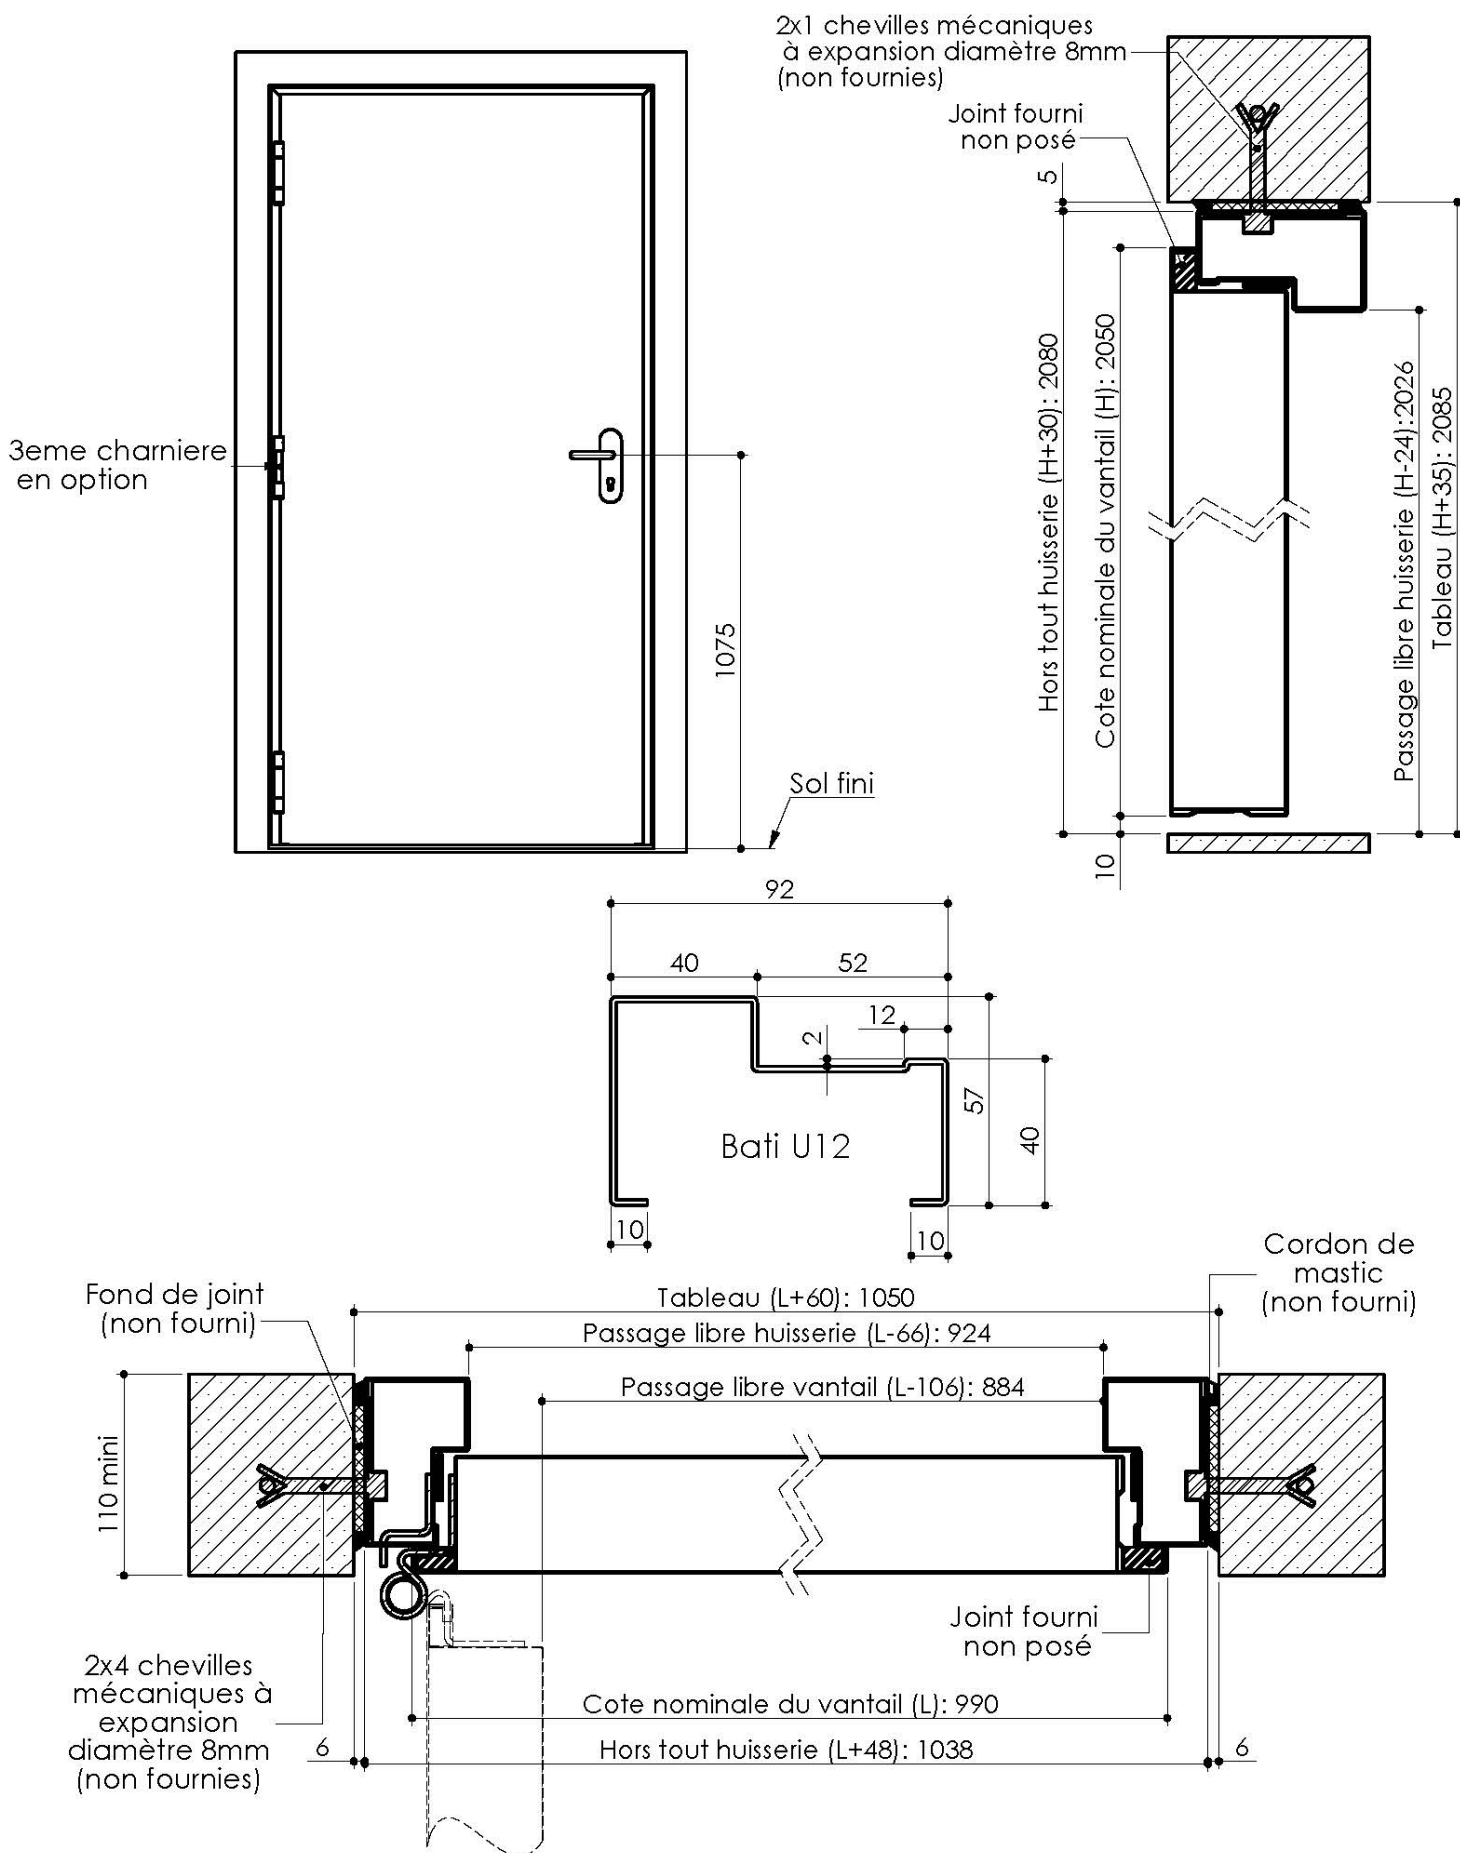

PM-108 28/01/2022

Plan PM-108-Ind1: Bâti U12 - Pose scellée ou vissée

Gamme Fusion Service 3 points, EI30, EI60 3 points.

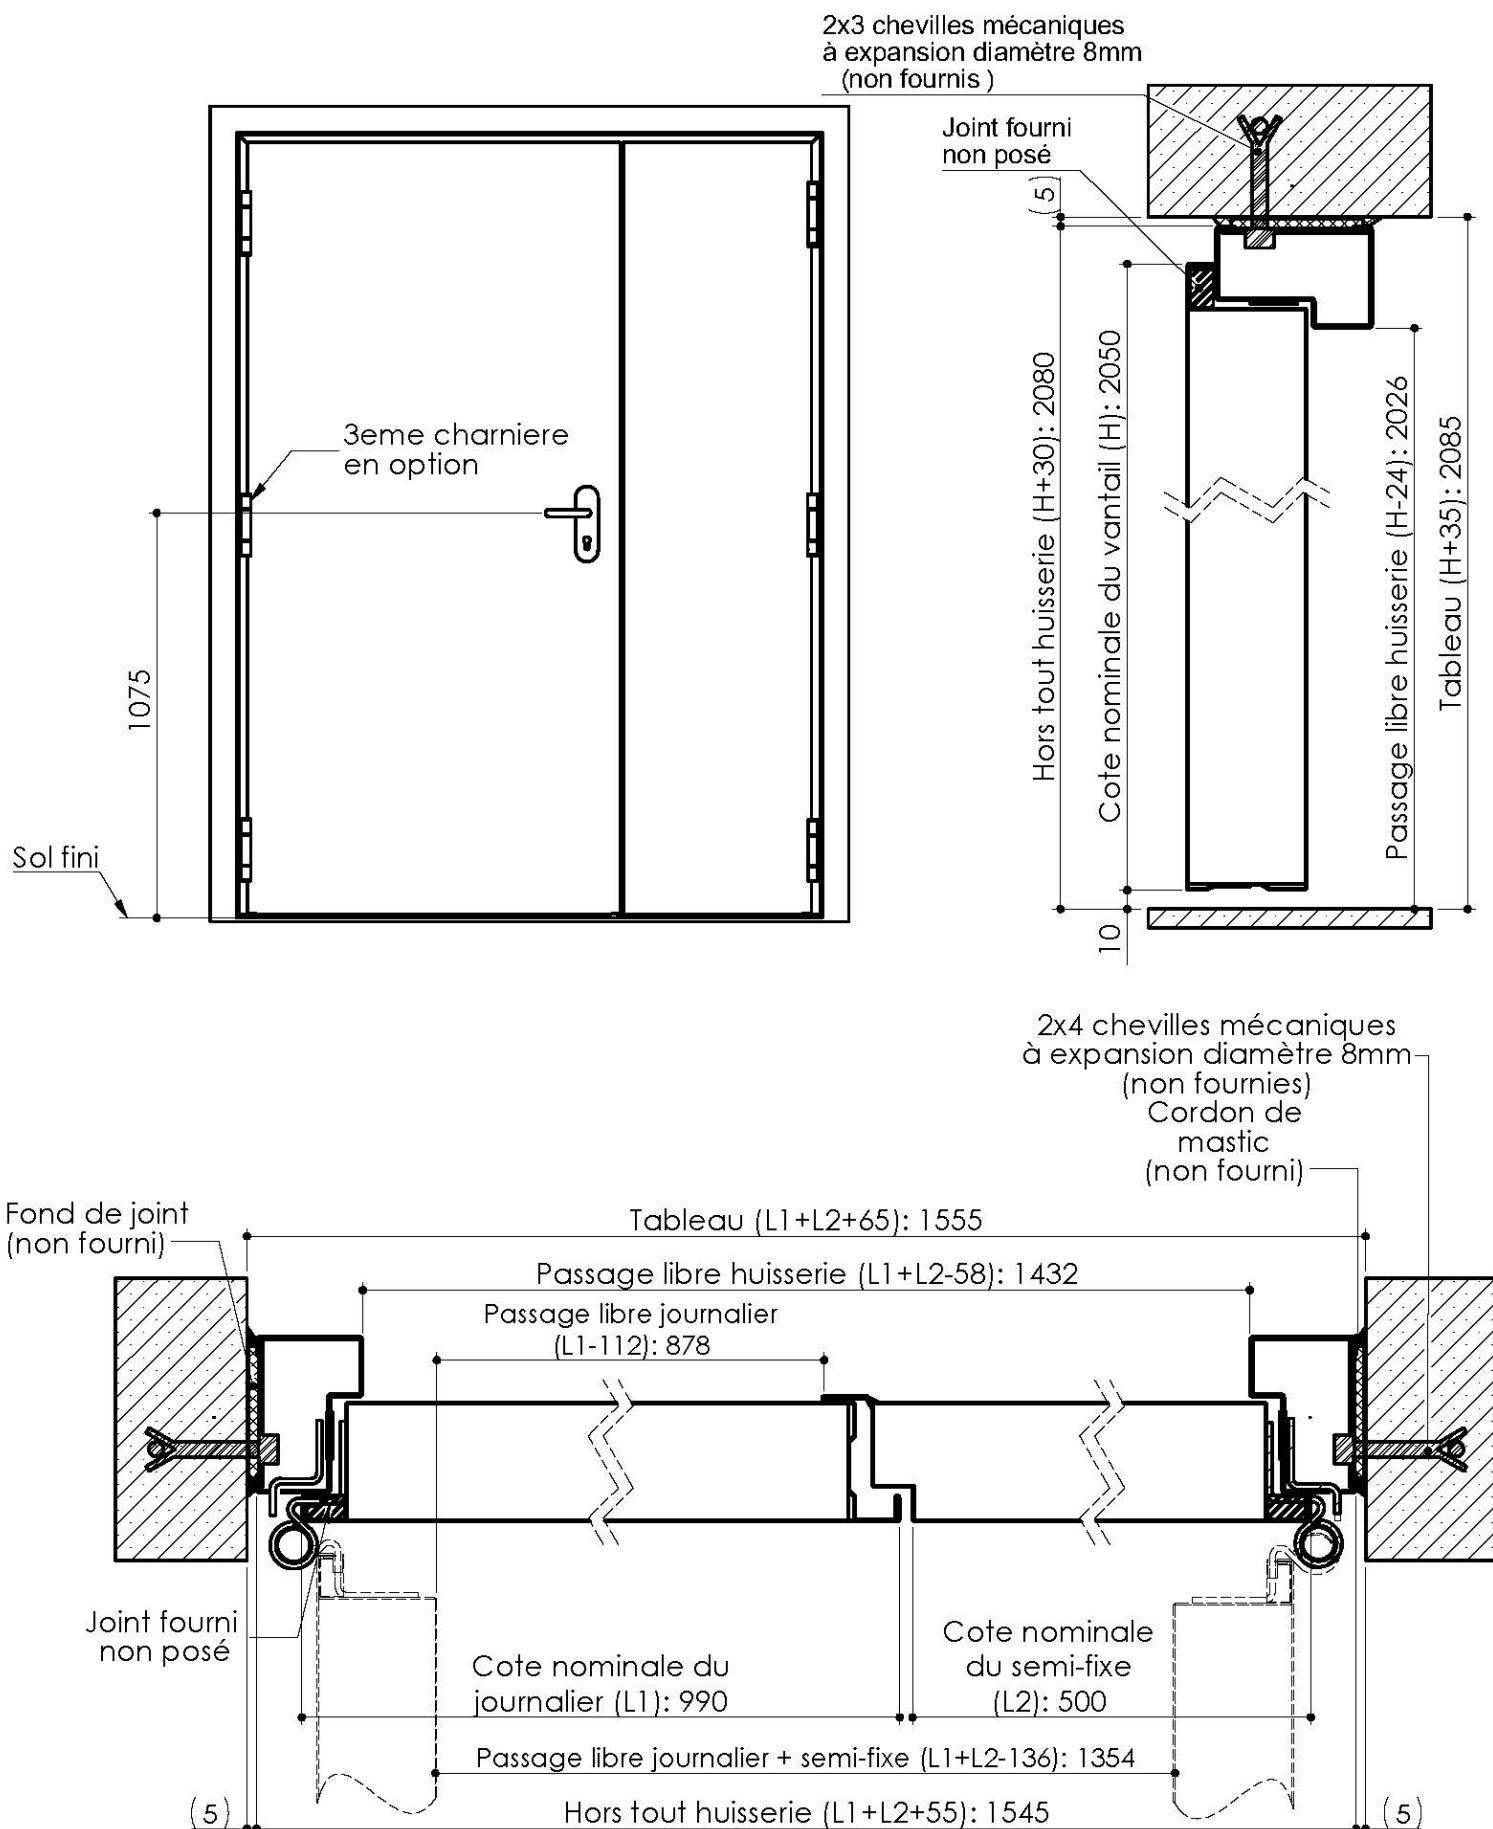

KEYOR

PM-108 28/01/2022

Plan non contractuel, Keyor se réserve le droit de modifier ce plan pour des raisons industrielles