
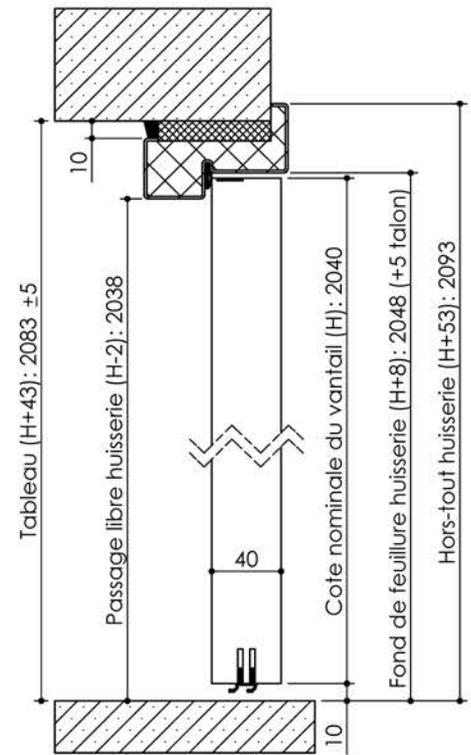


Plan 20-0010-001-1V – Ind2 : Huisserie métal parement élargi -Ti7 PE EXP




Pose en tableau

Gamme Porte AP, EI30 et EI30 Acoustique

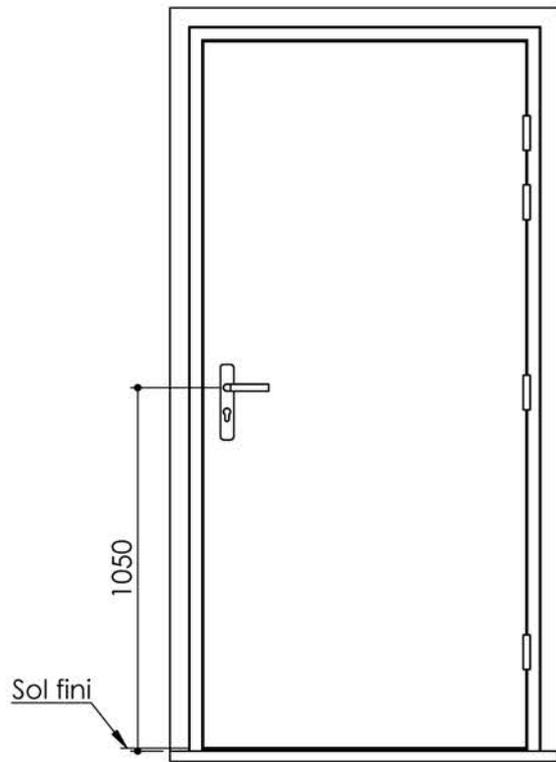

Variantes bas de porte

Huisserie isophonique

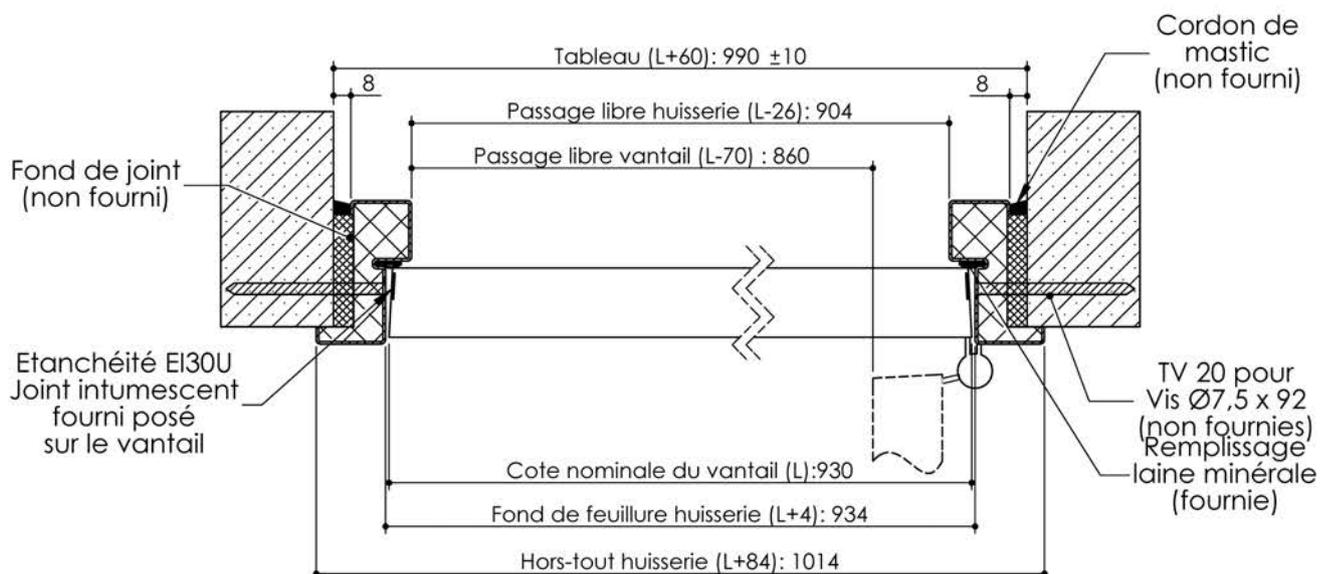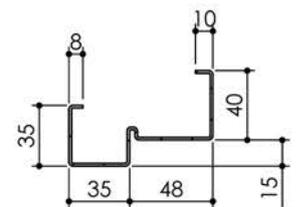
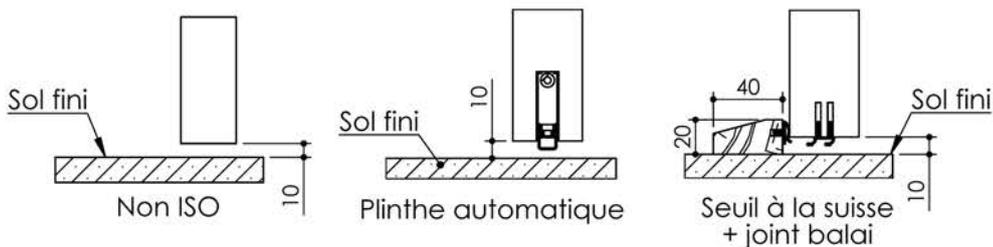


20-0010-001-1V 08/02/2021


Plan 20-0010-002-2V - Ind2 : Huisserie métal parement élargi - Ti7 PE EXP

Pose en tableau



Gamme Porte AP, EI30 et EI30 Acoustique

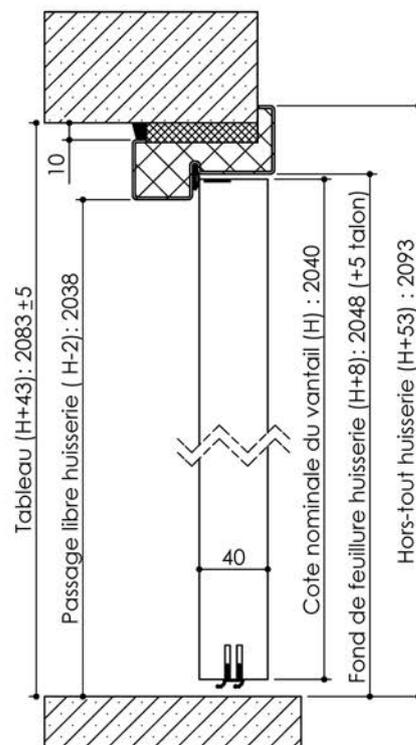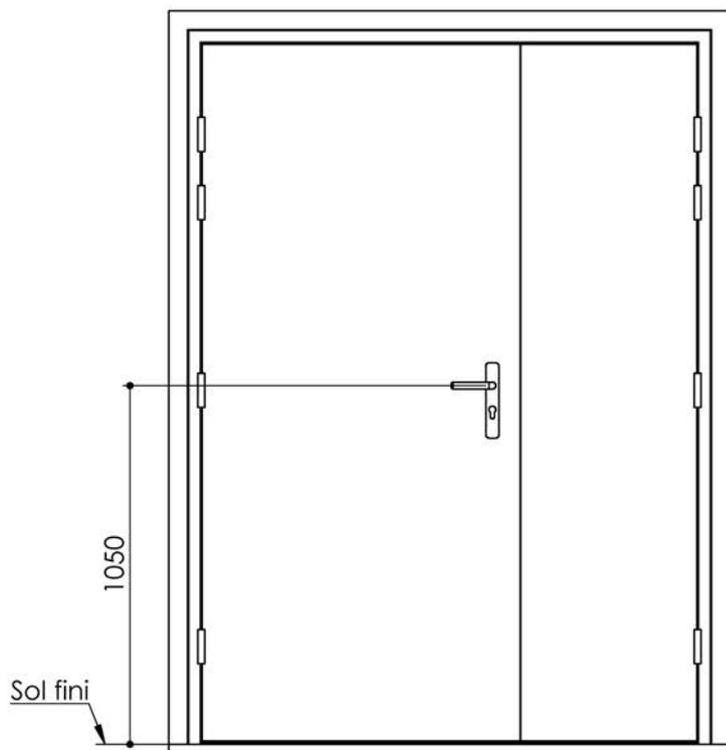

Variantes bas de porte

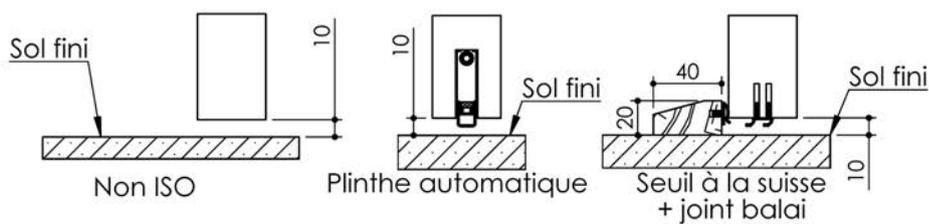

Huisserie isophonique

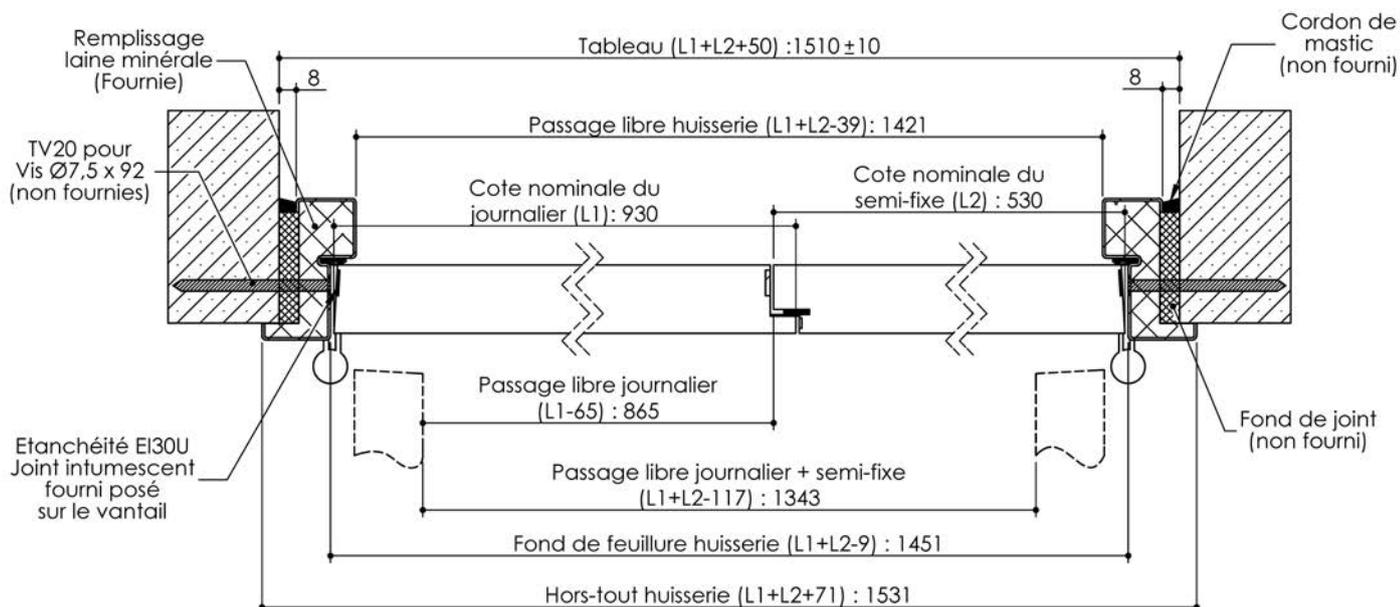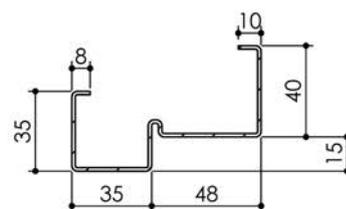

20-0010-002-2V 08/02/2021

Plan non contractuel, Keyor se réserve le droit de modifier ce plan pour des raisons industrielles