


Plan PB-146-S-1V - Ind1 : Huisserie mixte - Pivot linteau motorisé - Pose parallèle à la cloison

Gamme Porte feu EI30

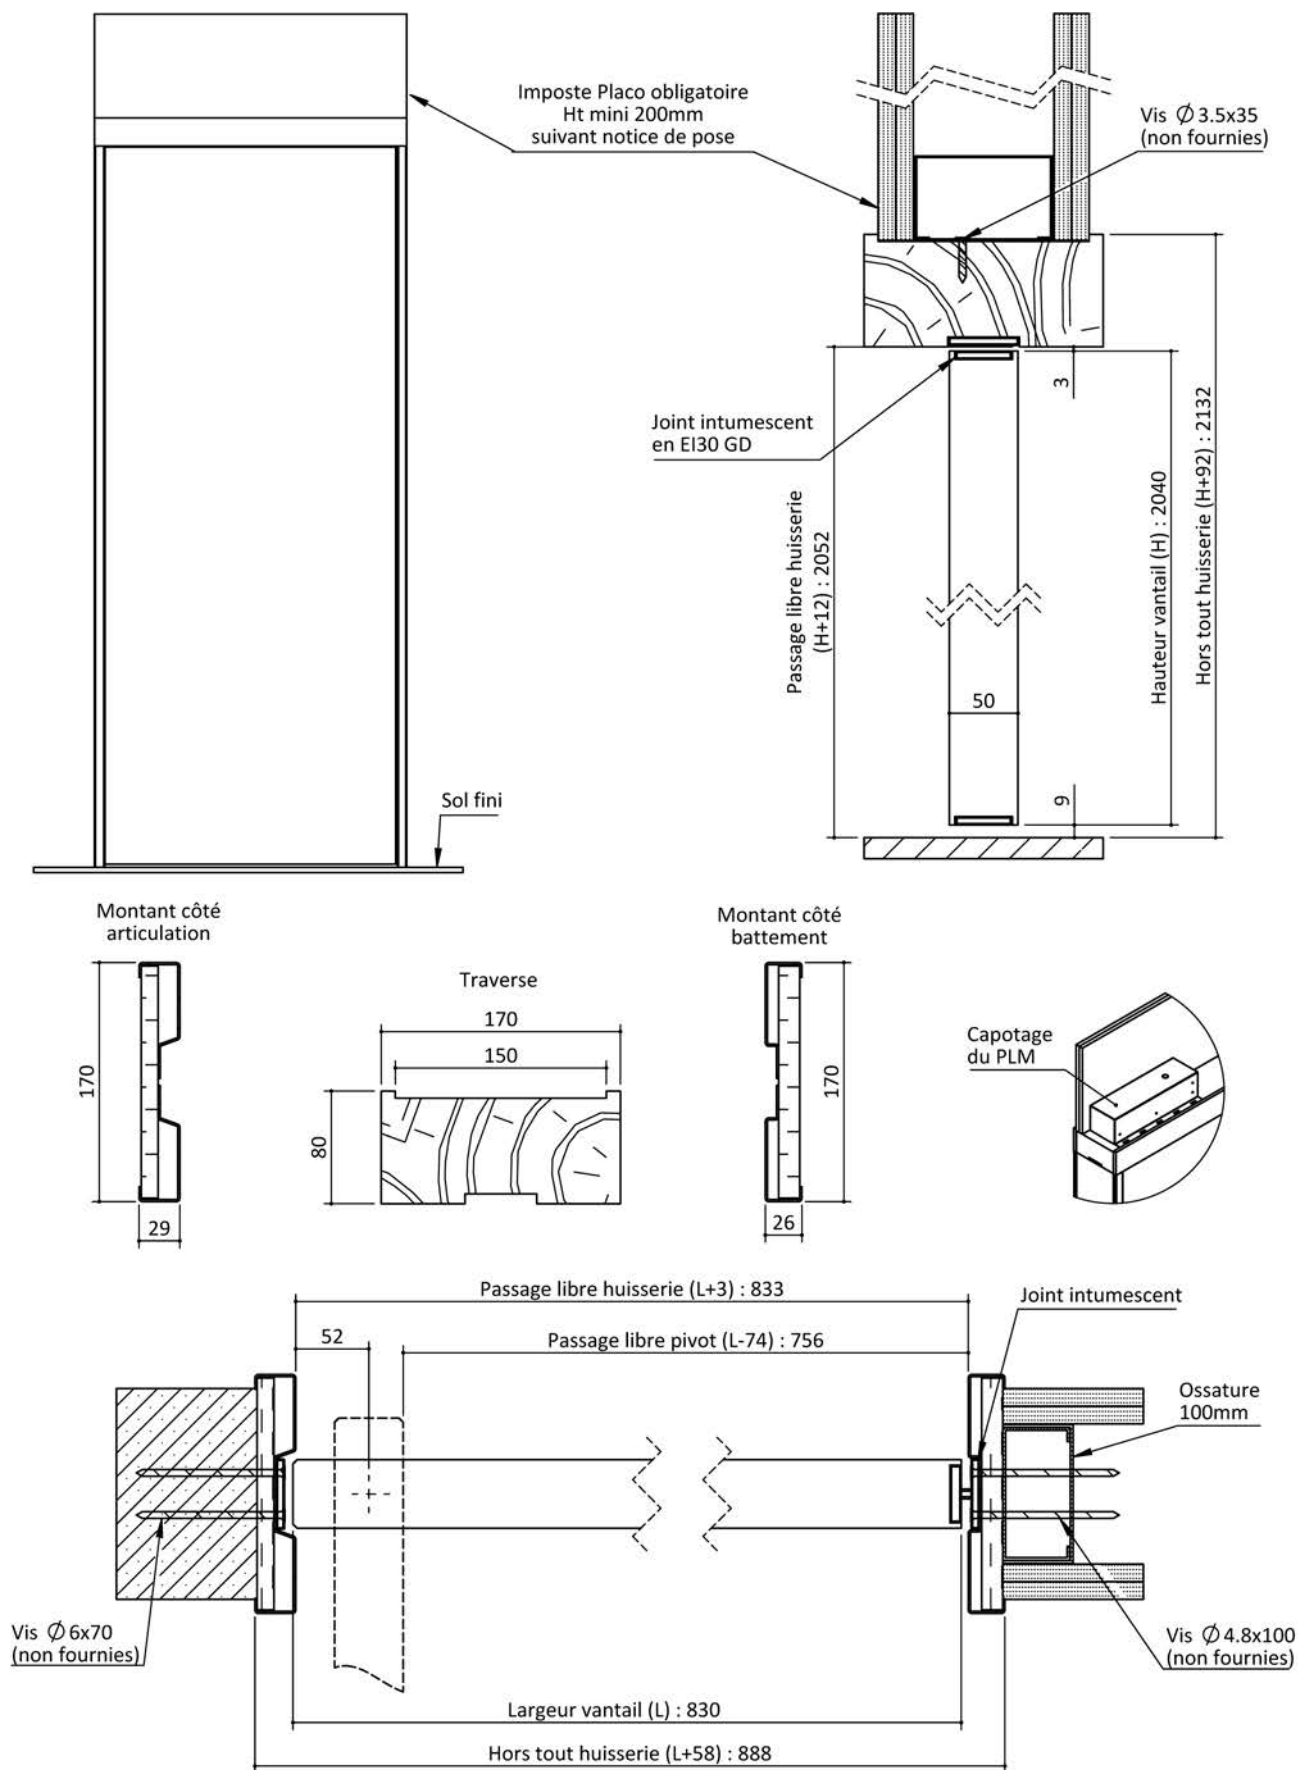


PB-146-S-1V 25/02/2021

Plan non contractuel, Keyor se réserve le droit de modifier ce plan pour des raisons industrielles

Plan PB-146-S-2V - Ind1 : Huisserie mixte - Pivot linteau motorisé - Pose parallèle à la cloison

Gamme Porte feu EI30

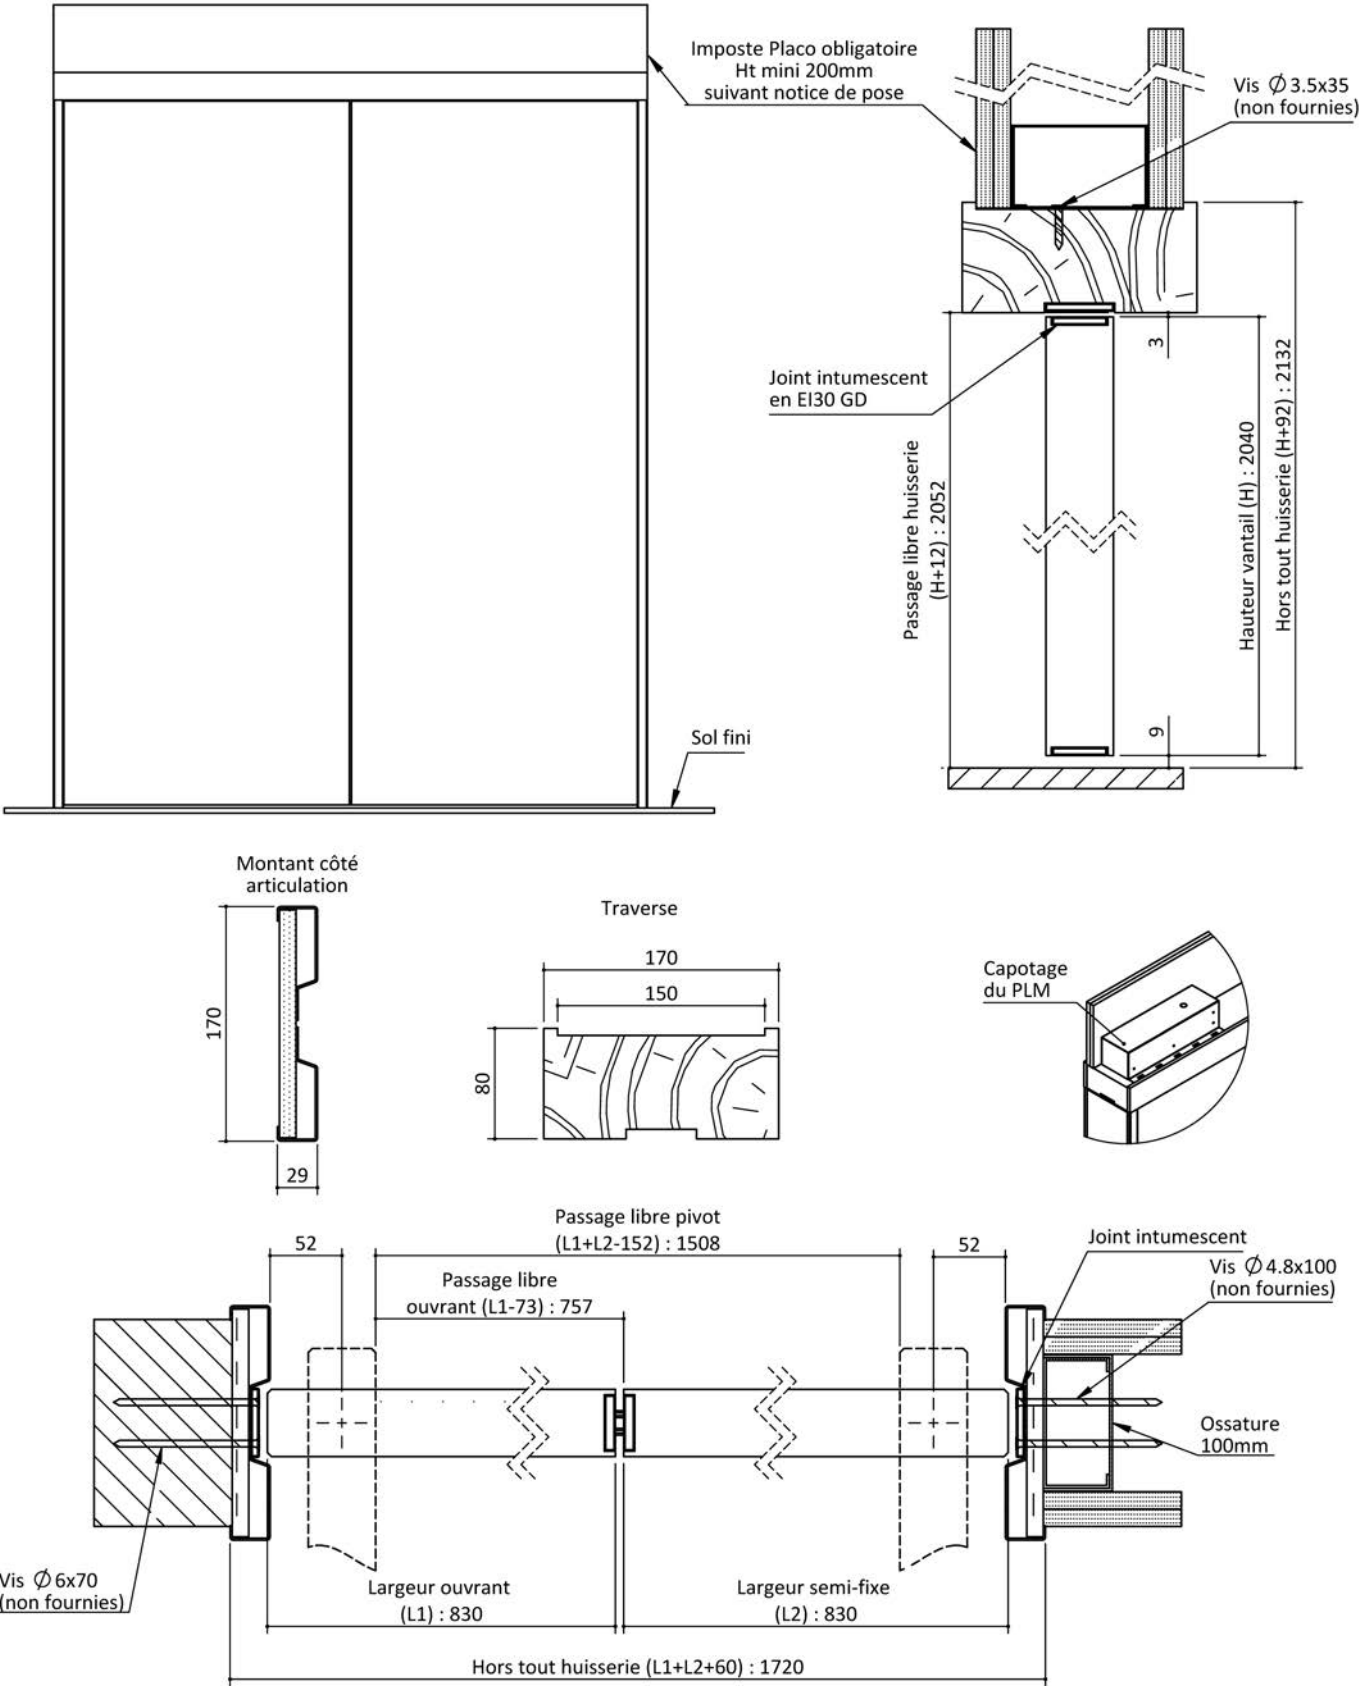

PB-146-S-2V 25/02/2021

Plan non contractuel, Keyor se réserve le droit de modifier ce plan pour des raisons industrielles